


- Legende**
- Bestand
  - Neubau / Änderung
  - Rückbau
  - Planung Dritte / Parallelmaßnahmen (nachrichtliche Darstellung)
  - Neubau Bahngaben/Bahnmulde
  - Neubau Entwässerungsleitung und Schacht
  - Versickerschlitz
  - Kreis-/Gemeindegrenze
  - Gemarkungsgrenze
  - Flurgrenze
  - Flurstücksgrenze
  - Zugehörigkeitsshaken
  - Flurstücksnummer
  - Grenze DB Netz AG
  - Böschung
  - Stützwand
  - Lärmschutzwand
  - Zaun
  - Schutzplanke
  - Geländer
  - Straßenablauf
  - Entwässerungsschacht
  - Beleuchtungsmast
  - Oberleitungsmast mit Nummer
  - Kabeltrög mit Kabelschacht
  - Kabeltrög aufgeständert
  - Kabelschutzhohrtrasse
  - Schranke
  - Andreaskreuz mit Lichtzeichen
  - Treppe
  - Rampe
  - Überdachung

Index	Änderungen bzw. Ergänzungen	Planungsstand

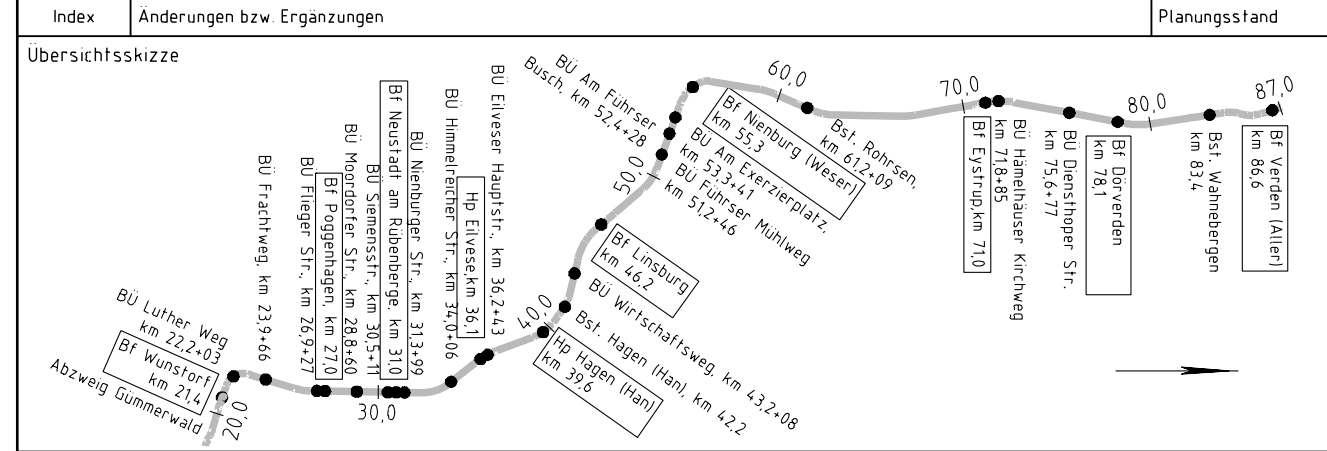

Vorplanung			
Vorhabenträger: DB Netz AG Theodor-Heuss-Allee 7 60486 Frankfurt / M	Vertreter des Vorhabenträger: DB NETZ Regionalbereich Nord ING-N-A Lindemannallee 3 30173 Hannover	Planzeichen Nr. 30-02-00-VP-1740-VA-00-ZLP-001-0 Projekt-Nr. G 016129003	Datum Name gez. 09/2020 swe bearb. 09/2020 had gepr. 09/2020 wes
Bauherr: DB Netz AG Regionalbereich Nord Großprojekte Nord Lindemannallee 3 30173 Hannover	Planverfasser: Ingenieurgesellschaft Verden - Wunstorf ARCADIS PLANEN + BEWERTEN GmbH OBERMEYER Klein, 25.09.2020 gez. i.V. Metzger Datum Unterschrift	Höhensystem: DHHN92 Koordinatensystem: DB_REF Einwirkungen (Lastmodelle): Blattgröße: 1350 x 297 Maßstab: 1:1000	

Vorhaben: **ABS/NBS Hamburg/Bremen - Hannover  
Abschnitt 3: ABS/NBS Verden - Wunstorf  
Strecke 1740 Verden (Aller) - Nienburg - Wunstorf**

Planart: **Lageplan**

Planinhalt: **Schallschutzwand / Kabeltiefbau  
Abschnitt Bf Wunstorf - Bf Poggenhagen  
km 22,9-23,8**

Plangrundlage: IVL 1740 AC  
Deutsche Bahn AG, Stand: 07/2017