


Legende

- vorhandene Anlagen
- Rückbau von Anlagen
- Neubau von Anlagen
- Neubau Bahngraben/Bahnmulde
- Tiefenentwässerung einschl. Schächte
- Versickerschlitz
- Neubau Tragschichtsysteme
- Neubau Lärmschutzwand
- Schutzgebiete aus Datenbank ISD-Portal
- Flurstücksgrenze mit Flurstück Nr.
- Gemarkungsgrenze
- Flurgrenze
- Grenze DB Netz AG
- Böschung
- Stützwand
- Lärmschutzwand
- Zaun
- Schutzplanke
- Geländer
- Straßeneinlauf
- Entwässerungsschacht
- Oberleitungsmast mit Mastnummer
- Kabeltrog
- Kabeltrog, aufgeständert
- Kabelschutzhohrtrasse
- Beleuchtungsmast
- Schranke
- Andreaskreuz mit Lichtzeichen
- Überdachung
- Treppe
- Rampe
- TK — TK-Kabel
- ELTK — Elektrokabel
- TW — Trinkwasserleitung
- RW — Regenwasserleitung
- AW — Abwasserleitung
- GAS — Gasleitung
- SI — Signal- und Steuerkabel

Index	Änderungen bzw. Ergänzungen	Planungsstand

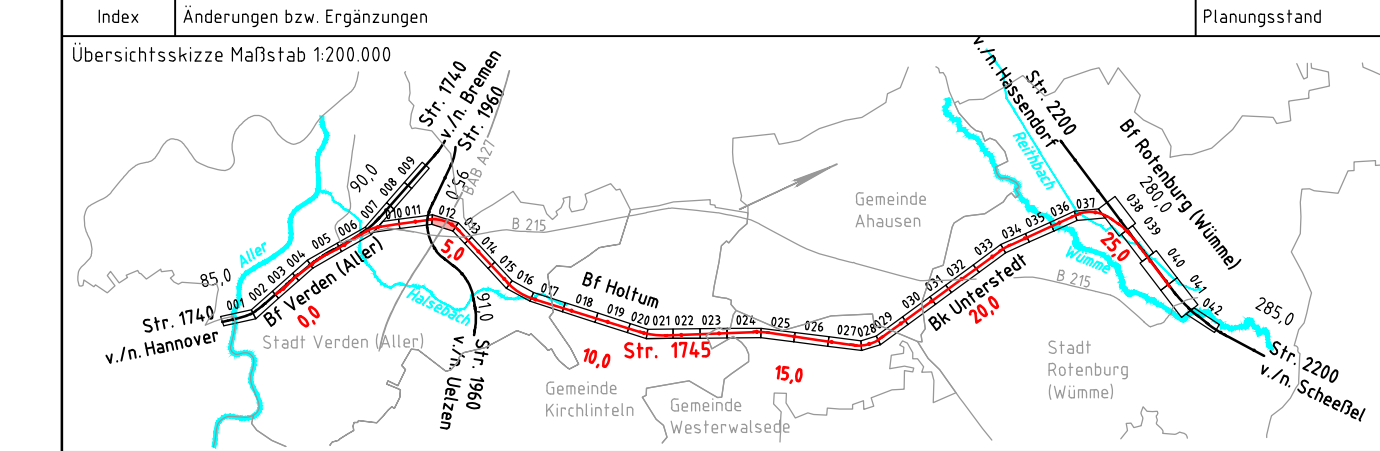

Vorplanung

Vorhabensträger: DB Netz AG Theodor-Heuss-Allee 7 60486 Frankfurt / M.		Vertreter des Vorhabensträger: DB NETZ DB Netz AG Regionalbereich Nord ING-N-A Lindemannallee 3 30173 Hannover 07.03.2019, Carsten-Alexander Müller Datum Unterschrift		Planzeichen Nr.: 2000-VP-VA-1745-00-ZLP-012-a Projekt-Nr.: P-B00501P <table border="1"> <tr> <th>Datum</th> <th>Name</th> </tr> <tr> <td>gez. 12/2018</td> <td>Kunze</td> </tr> <tr> <td>bearb. 12/2018</td> <td>Eüller / Poutrus</td> </tr> <tr> <td>gepr. 12/2018</td> <td>Seyerlein</td> </tr> </table>		Datum	Name	gez. 12/2018	Kunze	bearb. 12/2018	Eüller / Poutrus	gepr. 12/2018	Seyerlein
Datum	Name												
gez. 12/2018	Kunze												
bearb. 12/2018	Eüller / Poutrus												
gepr. 12/2018	Seyerlein												
Bauherr: DB Netz AG Regionalbereich Nord Großprojekte Nord Lindemannallee 3 30173 Hannover		Planverfasser: DB NETZ DB Engineering & Consulting GmbH Region Ost Planung I TP-0-P-BLN Caroline-Michaelis-Straße 5-11 10115 Berlin 04.12.2018, gez. i.A. Herma Datum Unterschrift		Höhensystem: DHHN92 Koordinatensystem: DB-REF Einwirkungen (Lastmodelle): Blattgröße: 297 x 1350 Maßstab: 1:1000									
Vorhaben: ABS/NBS Hamburg/Bremen – Hannover Abschnitt 2: ABS Rotenburg – Verden Strecke 1745 Verden (Aller) – Rotenburg (Wümme)													
Planart: Lageplan													
Planinhalt: Strecke 1745, Bau-km 4,4+43 – Bau-km 5,1+07													