

Gemeinde Rotenburg (Wümme)
Gemarkung Waffensen 03 2038

Flur 18

Gemeinde Rotenburg (Wümme)
Gemarkung Unterstedt 03 2203


Flur 8

Federloh

FFH-Gebiet "Wümmeniederung"

Legende

- vorhandene Anlagen
- Rückbau von Anlagen
- Neubau von Anlagen
- Neubau Bahngraben/Bahnmulde
- Tiefenentwässerung einschl. Schächte
- Versickerschlitz
- Neubau Tragschichtsysteme
- Neubau Lärmschutzwand
- Schutzgebiete aus Datenbank ISD-Portal
- Flurstücksgrenze mit Flurstück Nr.
- Gemarkungsgrenze
- Flurgrenze
- Grenze DB Netz AG
- Böschung
- Stützwand
- Lärmschutzwand
- Zaun
- Schutzplanke
- Geländer
- Straßeneinlauf
- Entwässerungsschacht
- Oberleitungsmast mit Mastnummer
- Kabeltrog
- Kabeltrog, aufgeständert
- Kabelschutzhohrtrasse
- Beleuchtungsmast
- Schranke
- Andreaskreuz mit Lichtzeichen
- Überdachung
- Treppe
- Rampe
- TK — TK-Kabel
- ELTK — Elektrokabel
- TW — Trinkwasserleitung
- RW — Regenwasserleitung
- AW — Abwasserleitung
- GAS — Gasleitung
- SI — Signal- und Steuerkabel

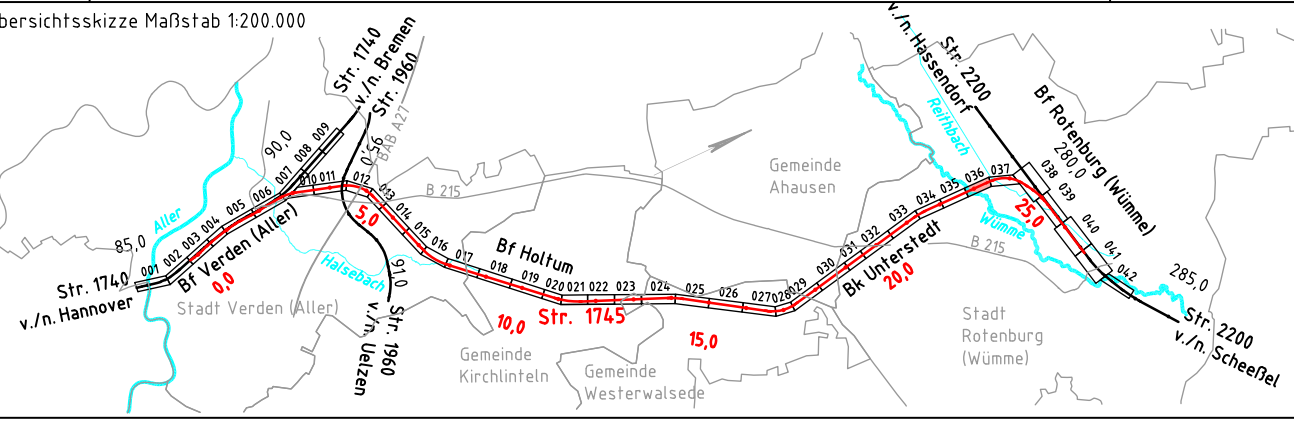

Vorplanung

Vorhabensträger: DB Netz AG Theodor-Heuss-Allee 7 60486 Frankfurt / M.		Vertreter des Vorhabensträger: DB NETZ DB Netz AG Regionalbereich Nord ING-N-A Lindemannallee 3 30173 Hannover		Planzeichen-Nr.: 2000-VP-VA-1745-00-ZLP-036-a Projekt-Nr.: P-B000501P	
Bauherr: DB Netz AG Regionalbereich Nord Großprojekte Nord Lindemannallee 3 30173 Hannover		Planverfasser: DB Engineering & Consulting GmbH Region Ost Planung I,TP-0-P-BLN Caroline-Michaelis-Straße 5-11 10115 Berlin		Datum: 04.12.2018 gez. i.A. Herma Datum Unterschrift	
Datum: 07.03.2019 Carsten-Alexander Müller Datum Unterschrift		Datum: 12/2018 Kunze		Datum: 12/2018 Seyerlein	
Höhen-system: DHHN92		Koordinatensystem: DB-REF		Einwirkungen (Lastmodelle):	
Blattgröße: 297 x 1350		Maßstab: 1:1000		Vorhaben: ABS/NBS Hamburg/Bremen - Hannover Abschnitt 2: ABS Rotenburg - Verden Strecke 1745 Verden (Aller) - Rotenburg (Wümme)	
Planart: Lageplan		Planinhalt: Strecke 1745, Bau-km 22,7+63 - Bau-km 23,4+54			