


Planung "Neubau EÜ Bremer Straße - B 215"
 (DB Netz AG, Stand 07/2018 Straße, Stand 11/2018 Bauwerk)
 Darstellung nur informativ

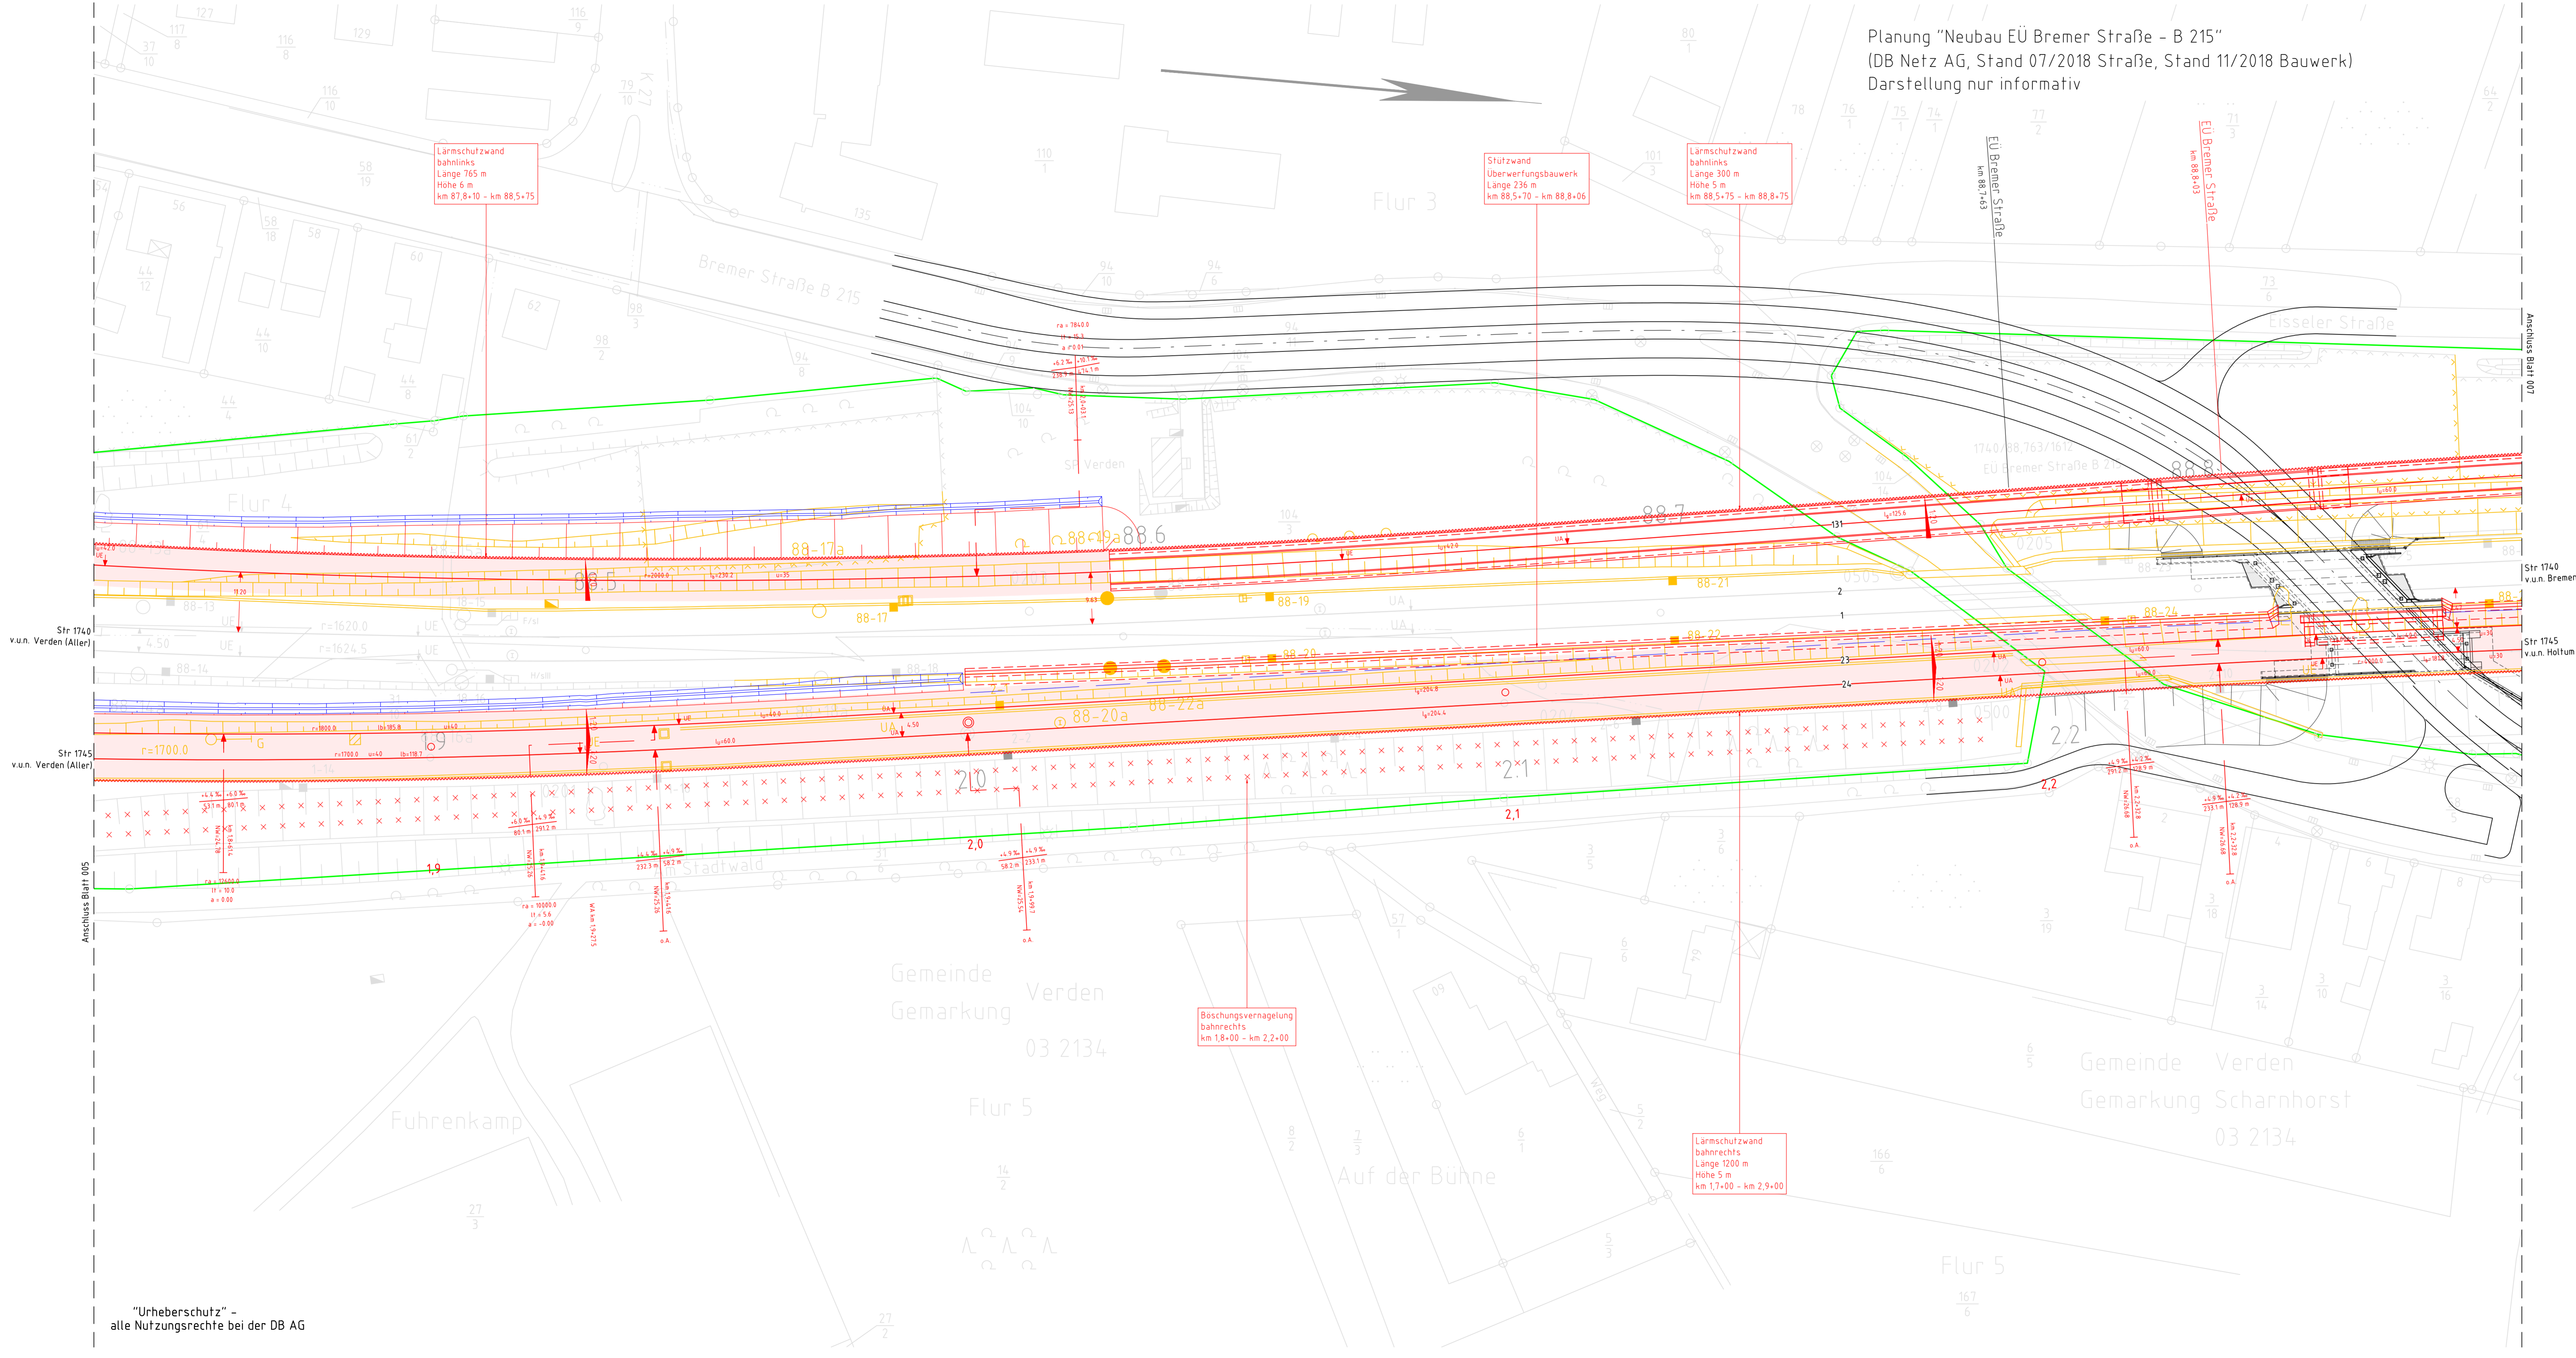

Lärmschutzwand
 bahnhofs
 Länge 765 m
 Höhe 6 m
 km 87,8+10 - km 88,5+75

Stützwand
 Überverfugungsbauwerk
 Länge 236 m
 Höhe 5 m
 km 88,5+70 - km 88,8+05

Lärmschutzwand
 bahnhofs
 Länge 300 m
 Höhe 5 m
 km 88,5+75 - km 88,8+75

Böschungvernagelung
 bahnhofs
 Länge 1,8+00 - km 2,2+00

Lärmschutzwand
 bahnhofs
 Länge 1200 m
 Höhe 5 m
 km 1,7+00 - km 2,9+00

Legende

- vorhandene Anlagen
- Rückbau von Anlagen
- Neubau von Anlagen
- Neubau/Änderung Kabeltriefbau
- Neubau Bahngraben/Bahnmulde
- Versickererschütz
- Neubau Tragschichtsysteme
- Planummsneigung
- Schutzgebiete aus Datenbank ISD-Portal
- Flurstücksgrenze mit Flurstück Nr.
- Gemarkungsgrenze
- Flurgrenze
- Grenze DB Netz AG
- Böschung
- Stützwand
- Lärmschutzwand
- Zaun
- Schutzplanke
- Geländer
- Straßeneinlauf
- Entwässerungsschacht
- Oberleitungsmast mit Mastnummer
- Kabeltrög
- Kabeltrög, aufgeständert
- Kabelschutzhohrtrasse
- Beleuchtungsmast
- Schranke
- Adresskreuz mit Lichtzeichen
- Überdachung
- Treppe
- Rampe
- Planverticor
- TK-Kabel
- Elektrokabel
- Trinkwasserleitung
- Regenwasserleitung
- Abwasserleitung
- Gasleitung
- Signal- und Steuerkabel

Index	Änderungen bzw. Ergänzungen	Planungsstand
Vorplanung		
Vorhabensträger: DB Netz AG Theodor-Heuss-Allee 1 50488 Frankfurt/ M	Vertreter des Vorhabensträgers: DB NETZE Regionalbereich Nord ING. N. A. Lindenallee 3 30713 Hannover 07.03.2019, Carsten-Alexander Müller Datum: UnTERSCHRIFT	Planzeichen Nr. 2018-VP-VA-1740-HV-ZLP-306-a Projekt-Nr.: P-0000501P Datum: 10/2018 Name: Klaus Zeichner: 10/2018 Entwurf: 7/2018 System: 10/2018 DHHN92 Koordinatensystem: DB-REF Einwirkungen (Lichtmodell): Blattgröße: 594 x 1350 Maßstab: 1:500
Bauherr: DB Netz AG Regionalbereich Nord Gildengasse 10 Lindenallee 3 30713 Hannover		
Vorhaben: ABS/NBS Hamburg/Bremen - Hannover Abschnitt 2: ABS Rotenburg - Verden Strecke 1745 Verden (Aller) - Rotenburg (Wümme)		
Planart: Lageplan		
Planinhalt: Bf Verden (Aller) Variante 3 Strecke 1740, km 88,4+09 - km 88,8+60 Strecke 1745, km 1,8+37 - km 2,2+89		

"Urheberschutz" -
 alle Nutzungsrechte bei der DB AG