


Legende

- vorhandene Anlagen
- Rückbau von Anlagen
- Neubau von Anlagen
- ▨ Neubau Bahngraben/Bahnmulde
- Tiefenerntwässerung einschl. Schächte
- - - Versickerschlitz
- ▨ Neubau Tragschichtsysteme
- Lärmschutzwand
- Schutzgebiete aus Datenbank ISD-Portal
- Flurstücksgrenze mit Flurstück Nr.
- Gemarkungsgrenze
- Flurgrenze
- Grenze DB Netz AG
- ▨ Böschung
- ▨ Stützwand
- ▨ Lärmschutzwand
- ▨ Zaun
- Schutzplanke
- Geländer
- Straßeneinlauf
- Entwässerungsschacht
- Oberleitungsmast mit Mastnummer
- Kabeltrog
- Kabeltrog, aufgeständert
- Kabelschutzrohrtrasse
- Beleuchtungsmast
- Schranke
- Andreaskreuz mit Lichtzeichen
- Überdachung
- Treppe
- Rampe
- TK — TK-Kabel
- ELTK — Elektrokabel
- TW — Trinkwasserleitung
- RW — Regenwasserleitung
- AW — Abwasserleitung
- GAS — Gasleitung
- SI — Signal- und Steuerkabel

b	Änderungen gemäß Prüfung DB Netz AG	04/2019
Index	Änderungen bzw. Ergänzungen	Planungsstand

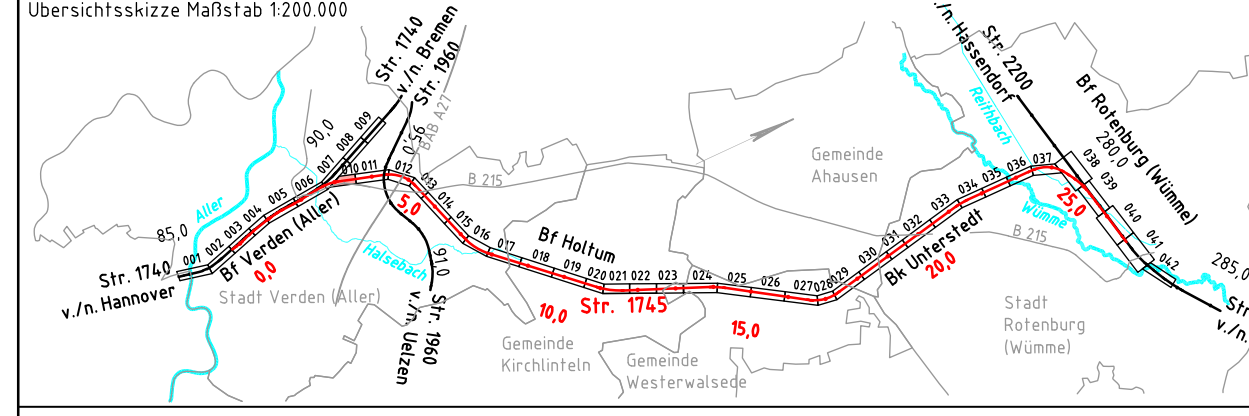

Vorplanung

Vorhabenträger: DB Netz AG Theodor-Heuss-Allee 7 60486 Frankfurt / M.	Vertreter des Vorhabenträger: DB Netz AG Regionalbereich Nord ING-N-A Lindemannallee 3 30173 Hannover 21.05.2019, Carsten-Alexander Müller Datum Unterschrift	Planzeichen Nr.: 2000-VP-VA-1745-00-ZLP-010-b Projekt-Nr.: P-B000501P <table border="1" style="width: 100%; border-collapse: collapse;"> <tr> <th>Datum</th> <th>Name</th> </tr> <tr> <td>gez. 12/2018</td> <td>Kunze</td> </tr> <tr> <td>bearb. 12/2018</td> <td>Euller / Poutrus</td> </tr> <tr> <td>gepr. 12/2018</td> <td>Seyerlein</td> </tr> </table>	Datum	Name	gez. 12/2018	Kunze	bearb. 12/2018	Euller / Poutrus	gepr. 12/2018	Seyerlein	Bauherr: DB Netz AG Regionalbereich Nord Großprojekte Nord Lindemannallee 3 30173 Hannover	Planverfasser: DB Engineering & Consulting GmbH Region Ost Planung TP-0-P-BLN Caroline-Michaelis-Straße 5-11 10115 Berlin 15.04.2019, gez. i.A. Herna Datum Unterschrift	Hörsystem: DHHN92 Koordinatensystem: DB-REF Einwirkungen (Lastmodell): Blattgröße: 297 x 1350 Maßstab: 1:1000
Datum	Name												
gez. 12/2018	Kunze												
bearb. 12/2018	Euller / Poutrus												
gepr. 12/2018	Seyerlein												

Vorhaben:
ABS/NBS Hamburg/Bremen – Hannover
Abschnitt 2: ABS Rotenburg – Verden
Strecke 1745 Verden (Aller) – Rotenburg (Wümme)

Planart:
Lageplan

Planinhalt:
Strecke 1745, Bau-km 2,9+89 – Bau-km 3,5+68