


- #### Legende
- Bestand
  - Neubau / Änderung
  - Entwässerung
  - Rückbau
  - Planung Dritte / Parallelmaßnahmen (nachrichtliche Darstellung)
  - Grenze DB Netz AG
- 
- Bahnsteigkantenstein  
b = 30 cm, h = 76 cm u. SO
  - Leitstreifen b = 30 cm
  - Kastenrinne
  - Handlauf
  - Kastenrinne
  - Winkelstützwand
  - Sammlerleitung
- 
- #### 50 Hz Anlagen
- Mastaufsatzleuchte, 1-flg.

Index	Übersichtsskizze	Planungsstand
a	Übernahme Prüfanmerkungen vom 07.09.2020	25.09.2020
Index	Änderungen bzw. Ergänzungen	Planungsstand

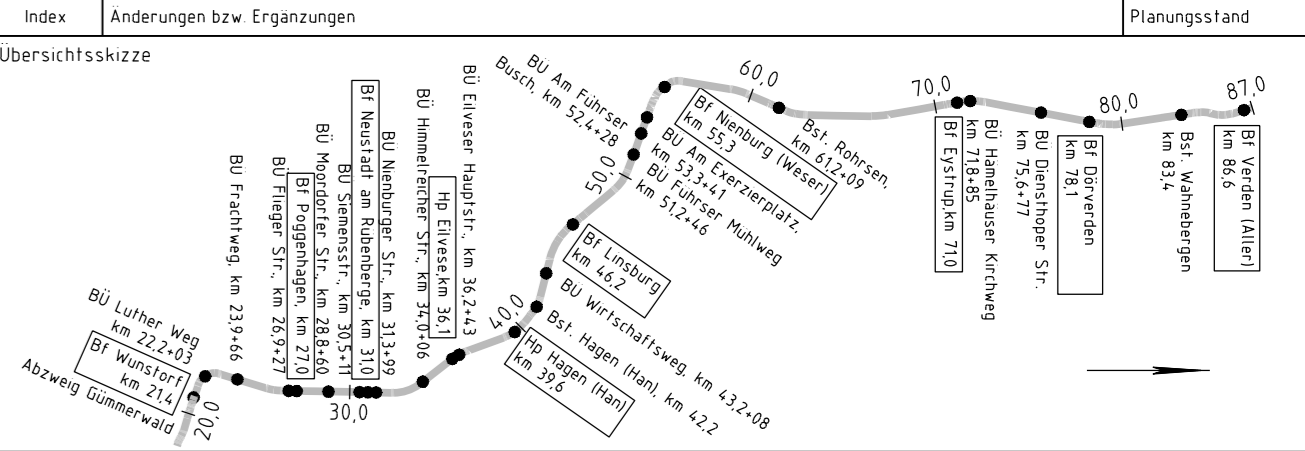

### Vorplanung

Vorhabensträger: DB Netz AG Theodor-Heuss-Allee 7 60486 Frankfurt / M.	Vertreter des Vorhabensträger: DB Netz AG Regionalbereich Nord ING-N-A Lindemannallee 3 30173 Hannover	Planzeichen Nr. 30-01-00-VP-1740-VA-HWUN-ZLP-005-a Projekt-Nr.: G 016129003
Bauherr: DB Netz AG Regionalbereich Nord Großprojekte Nord Lindemannallee 3 30173 Hannover	Planverfasser: Ingenieurgesellschaft Verden - Wunstorf ARCADIS OBERMEYER PLANEN + BERATEN GmbH Köln, 31.07.2020	Datum: 31.07.2020 gezeichnet: V. Metzger Unterschrift:
Datum: 31.07.2020	gezeichnet: V. Metzger	Unterschrift:
Höhensystem: DHHN92	Koordinatensystem: DB_REF	Einwirkungen (Lastmodelle):
Blattgröße: 1189 x 297	Maßstab: 1:500, 1:100	

Vorhaben:	ABS/NBS Hamburg/Bremen - Hannover Abschnitt 3: ABS/NBS Verden - Wunstorf Strecke 1740 Verden (Aller) - Nienburg - Wunstorf
Planart:	Lageplan
Plannhalt:	Spurplananpassung Bf. Wunstorf / Abzweig Luthe, Strecke 1740 / 1751 Außenbahnsteig Gleis 17

P:\2020\13-CAD\2-LPH2-LPH2-VA\0-Abzw-Wunstorf\Bstg-Bf-Wunstorf\_03\_a.dwg  
 M:\2020\13-CAD\2-LPH2-LPH2-VA\0-Abzw-Wunstorf\Bstg-Bf-Wunstorf\_03\_a.dwg