Plangrundlage: IVL 1740 CN
Deutsche Bahn AG, Stand 09/2017

Legende

- Bestand
- Neubau / Änderung
- Rückbau
- Planung Dritte / Parallelmaßnahmen (nachrichtliche Darstellung)
- Neubau Bahngraben/Bahnmulde
- Neubau Entwässerungsleitung und Schacht
- Versickerschlitz
- Kataster:
  - Kreis-/Gemeindegrenze
  - Gemarkungsgrenze
  - Flurgrenze
  - Flurstücksgrenze
  - Zugehörigkeitshaken
  - Flurstücksnummer (116/12 od. 36)
- Grenze DB Netz AG
- Böschung (oben / unten)
- Stützwand
- Lärmschutzwand
- Zaun
- Schutzplanke
- Geländer
- Straßenablauf
- Entwässerungsschacht
- Beleuchtungsmast
- Oberleitungsmast mit Nummer (42-20)
- Kabeltrog mit Kabelschacht
- Kabeltrog aufgeständert
- Kabelschutzrohrtrasse
- Schranke
- Andreaskreuz mit Lichtzeichen
- Treppe
- Rampe
- Überdachung

Index	Änderungen bzw. Ergänzungen	Planungsstand

Übersichtsskizze

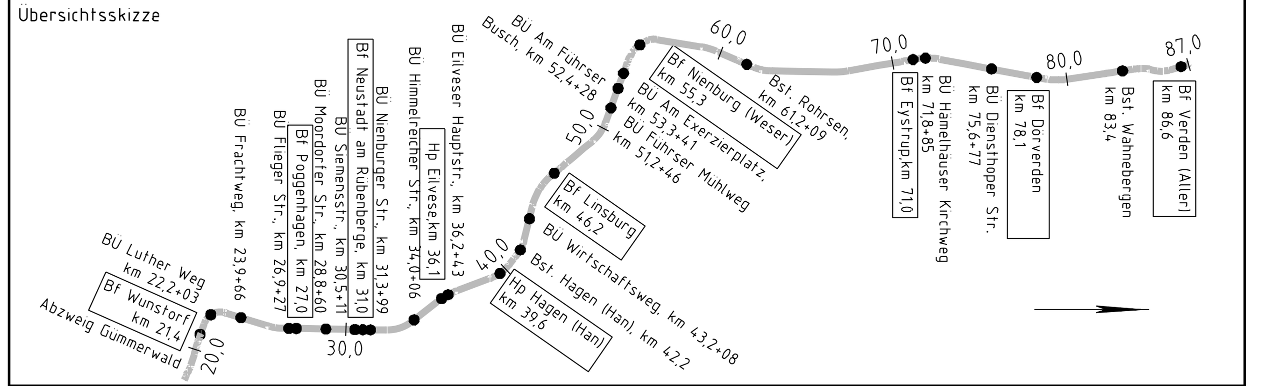

Vorplanung

Vorhabenträger:
DB Netz AG
Theodor-Heuss-Allee 7
60486 Frankfurt/ M.
DB NETZE

Vertreter des Vorhabenträger:
DB Netz AG
Regionalbereich Nord
I.NG-N-A
Lindemannallee 3
30173 Hannover
DB NETZE
Datum .... Unterschrift

Planzeichen Nr.:	30-02-00-VP-1740-VA-00-ZLP-017-0	
Projekt-Nr.:	G.016129003	
	Datum	Name
gez.	09/2020	swe
bearb.	09/2020	had
gepr.	09/2020	wes

Bauherr:
DB Netz AG
Regionalbereich Nord
Großprojekte Nord
Lindemannallee 3
30173 Hannover
DB NETZE

Planverfasser:
Ingenieurgemeinschaft Verden - Wunstorf
ARCADIS
OBERMEYER PLANEN + BERATEN GmbH
Köln, 25.09.2020 — gez. i.V. Metzger
Datum — Unterschrift

Höhensystem:	DHHN92
Koordinatensystem:	DB_REF
Einwirkungen (Lastmodelle):	
Blattgröße:	1350 x 297
Maßstab:	1:1000

Vorhaben:
ABS/NBS Hamburg/Bremen - Hannover
Abschnitt 3: ABS/NBS Verden - Wunstorf
Strecke 1740 Verden (Aller) - Nienburg - Wunstorf

Planart: Lageplan

Planinhalt:
Schallschutzwand / Kabeltiefbau
Abschnitt Bf Rohrsen - Bf Eystrup
km 67,915-68,818

Plangrundlage : IVL 1740 CO
Deutsche Bahn AG, Stand 09/2017

Legende

- Bestand
- Neubau / Änderung
- Rückbau
- Planung Dritte / Parallelmaßnahmen (nachrichtliche Darstellung)
- Neubau Bahngraben/Bahnmulde
- Neubau Entwässerungsleitung und Schacht
- Versickerschlitz
- Kreis-/Gemeindegrenze
- Gemarkungsgrenze
- Flurgrenze
- Flurstücksgrenze
- Zugehörigkeitshaken
- Flurstücksnummer (116/12 od. 36)
- (Kreis-/Gemeindegrenze bis Flurstücksnummer:) Kataster
- Grenze DB Netz AG
- Böschung (oben / unten)
- Stützwand
- Lärmschutzwand
- Zaun
- Schutzplanke
- Geländer
- Straßenablauf
- Entwässerungsschacht
- Beleuchtungsmast
- Oberleitungsmast mit Nummer (42-20)
- Kabeltrog mit Kabelschacht
- Kabeltrog aufgeständert
- Kabelschutzrohrtrasse
- Schranke
- Andreaskreuz mit Lichtzeichen
- Treppe
- Rampe
- Überdachung

Index	Änderungen bzw. Ergänzungen	Planungsstand

Übersichtsskizze

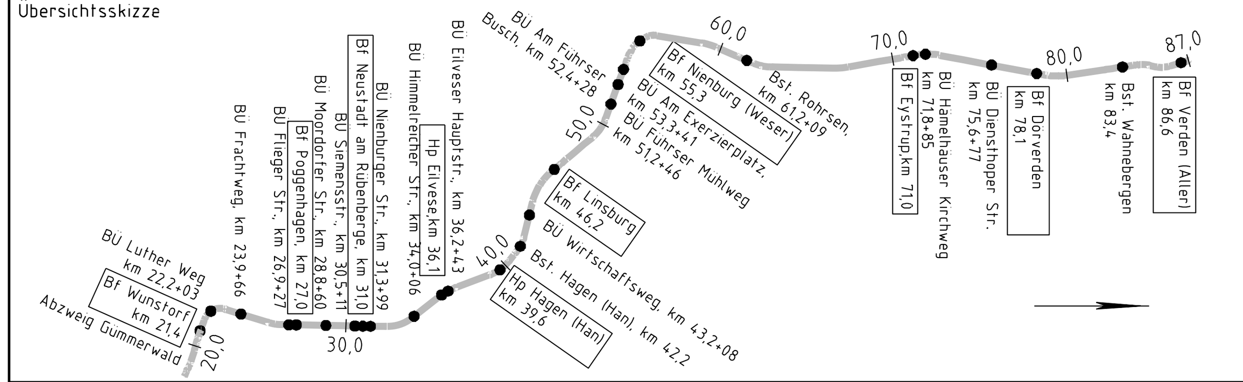

Vorplanung

Vorhabenträger: DB Netz AG Theodor-Heuss-Allee 7 60486 Frankfurt/ M. DB NETZE	Vertreter des Vorhabenträger: DB Netz AG Regionalbereich Nord I.NG-N-A Lindemannallee 3 30173 Hannover DB NETZE Datum Unterschrift	Planzeichen Nr.: 30-02-00-VP-1740-VA-00-ZLP-018-0 Projekt-Nr.: G.016129003
		Datum / Name gez. 09/2020 swe bearb. 09/2020 had gepr. 09/2020 wes
Bauherr: DB Netz AG Regionalbereich Nord Großprojekte Nord Lindemannallee 3 30173 Hannover DB NETZE	Planverfasser: Ingenieurgemeinschaft Verden - Wunstorf ARCADIS OBERMEYER PLANEN + BERATEN GmbH Köln, 25.09.2020 gez. i.V. Metzger Datum Unterschrift	Höhensystem: DHHN92 Koordinatensystem: DB_REF Einwirkungen (Lastmodelle): Blattgröße: 1350 x 297 Maßstab: 1:1000

Vorhaben:

ABS/NBS Hamburg/Bremen - Hannover
Abschnitt 3: ABS/NBS Verden - Wunstorf
Strecke 1740 Verden (Aller) - Nienburg - Wunstorf

Planart: Lageplan

Planinhalt:

Schallschutzwand / Kabeltiefbau
Abschnitt Bf Rohrsen - Bf Eystrup
km 68,818-69,721

M:\265933-CAD\2-LPH2_VP\VA\14-Freie_Strecke\Freie_Strecke_V1.dwg
ProVI®