Querprofil km 72,2+24
M 1: 100

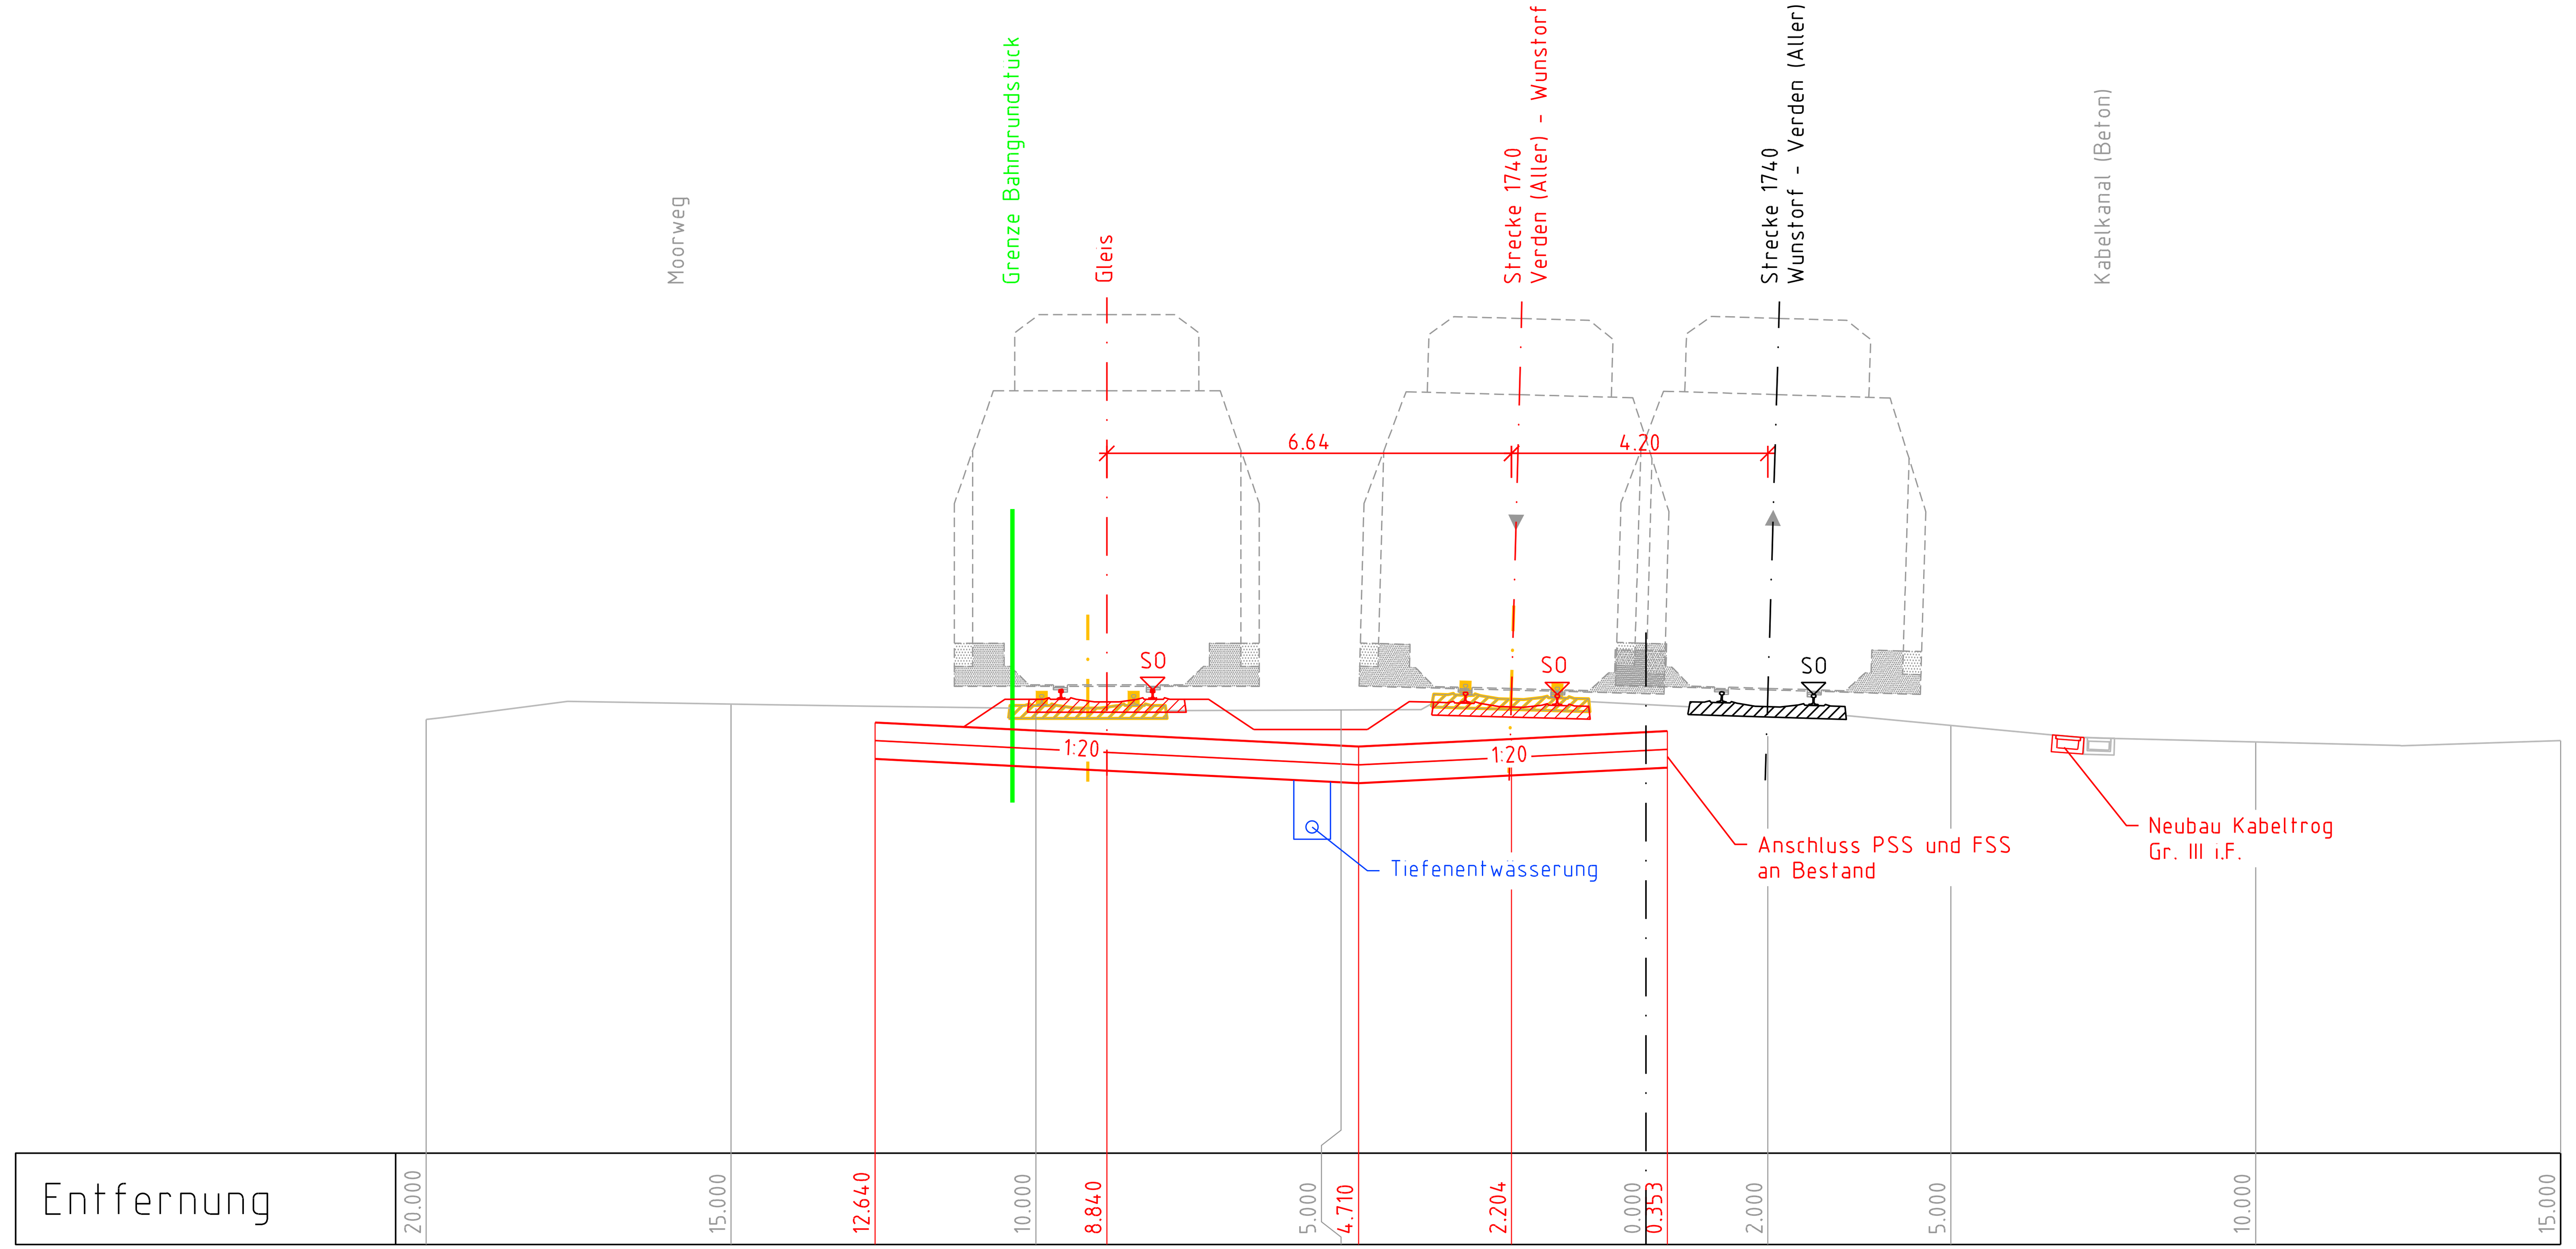

Querprofil km 72,3+83
M 1: 100

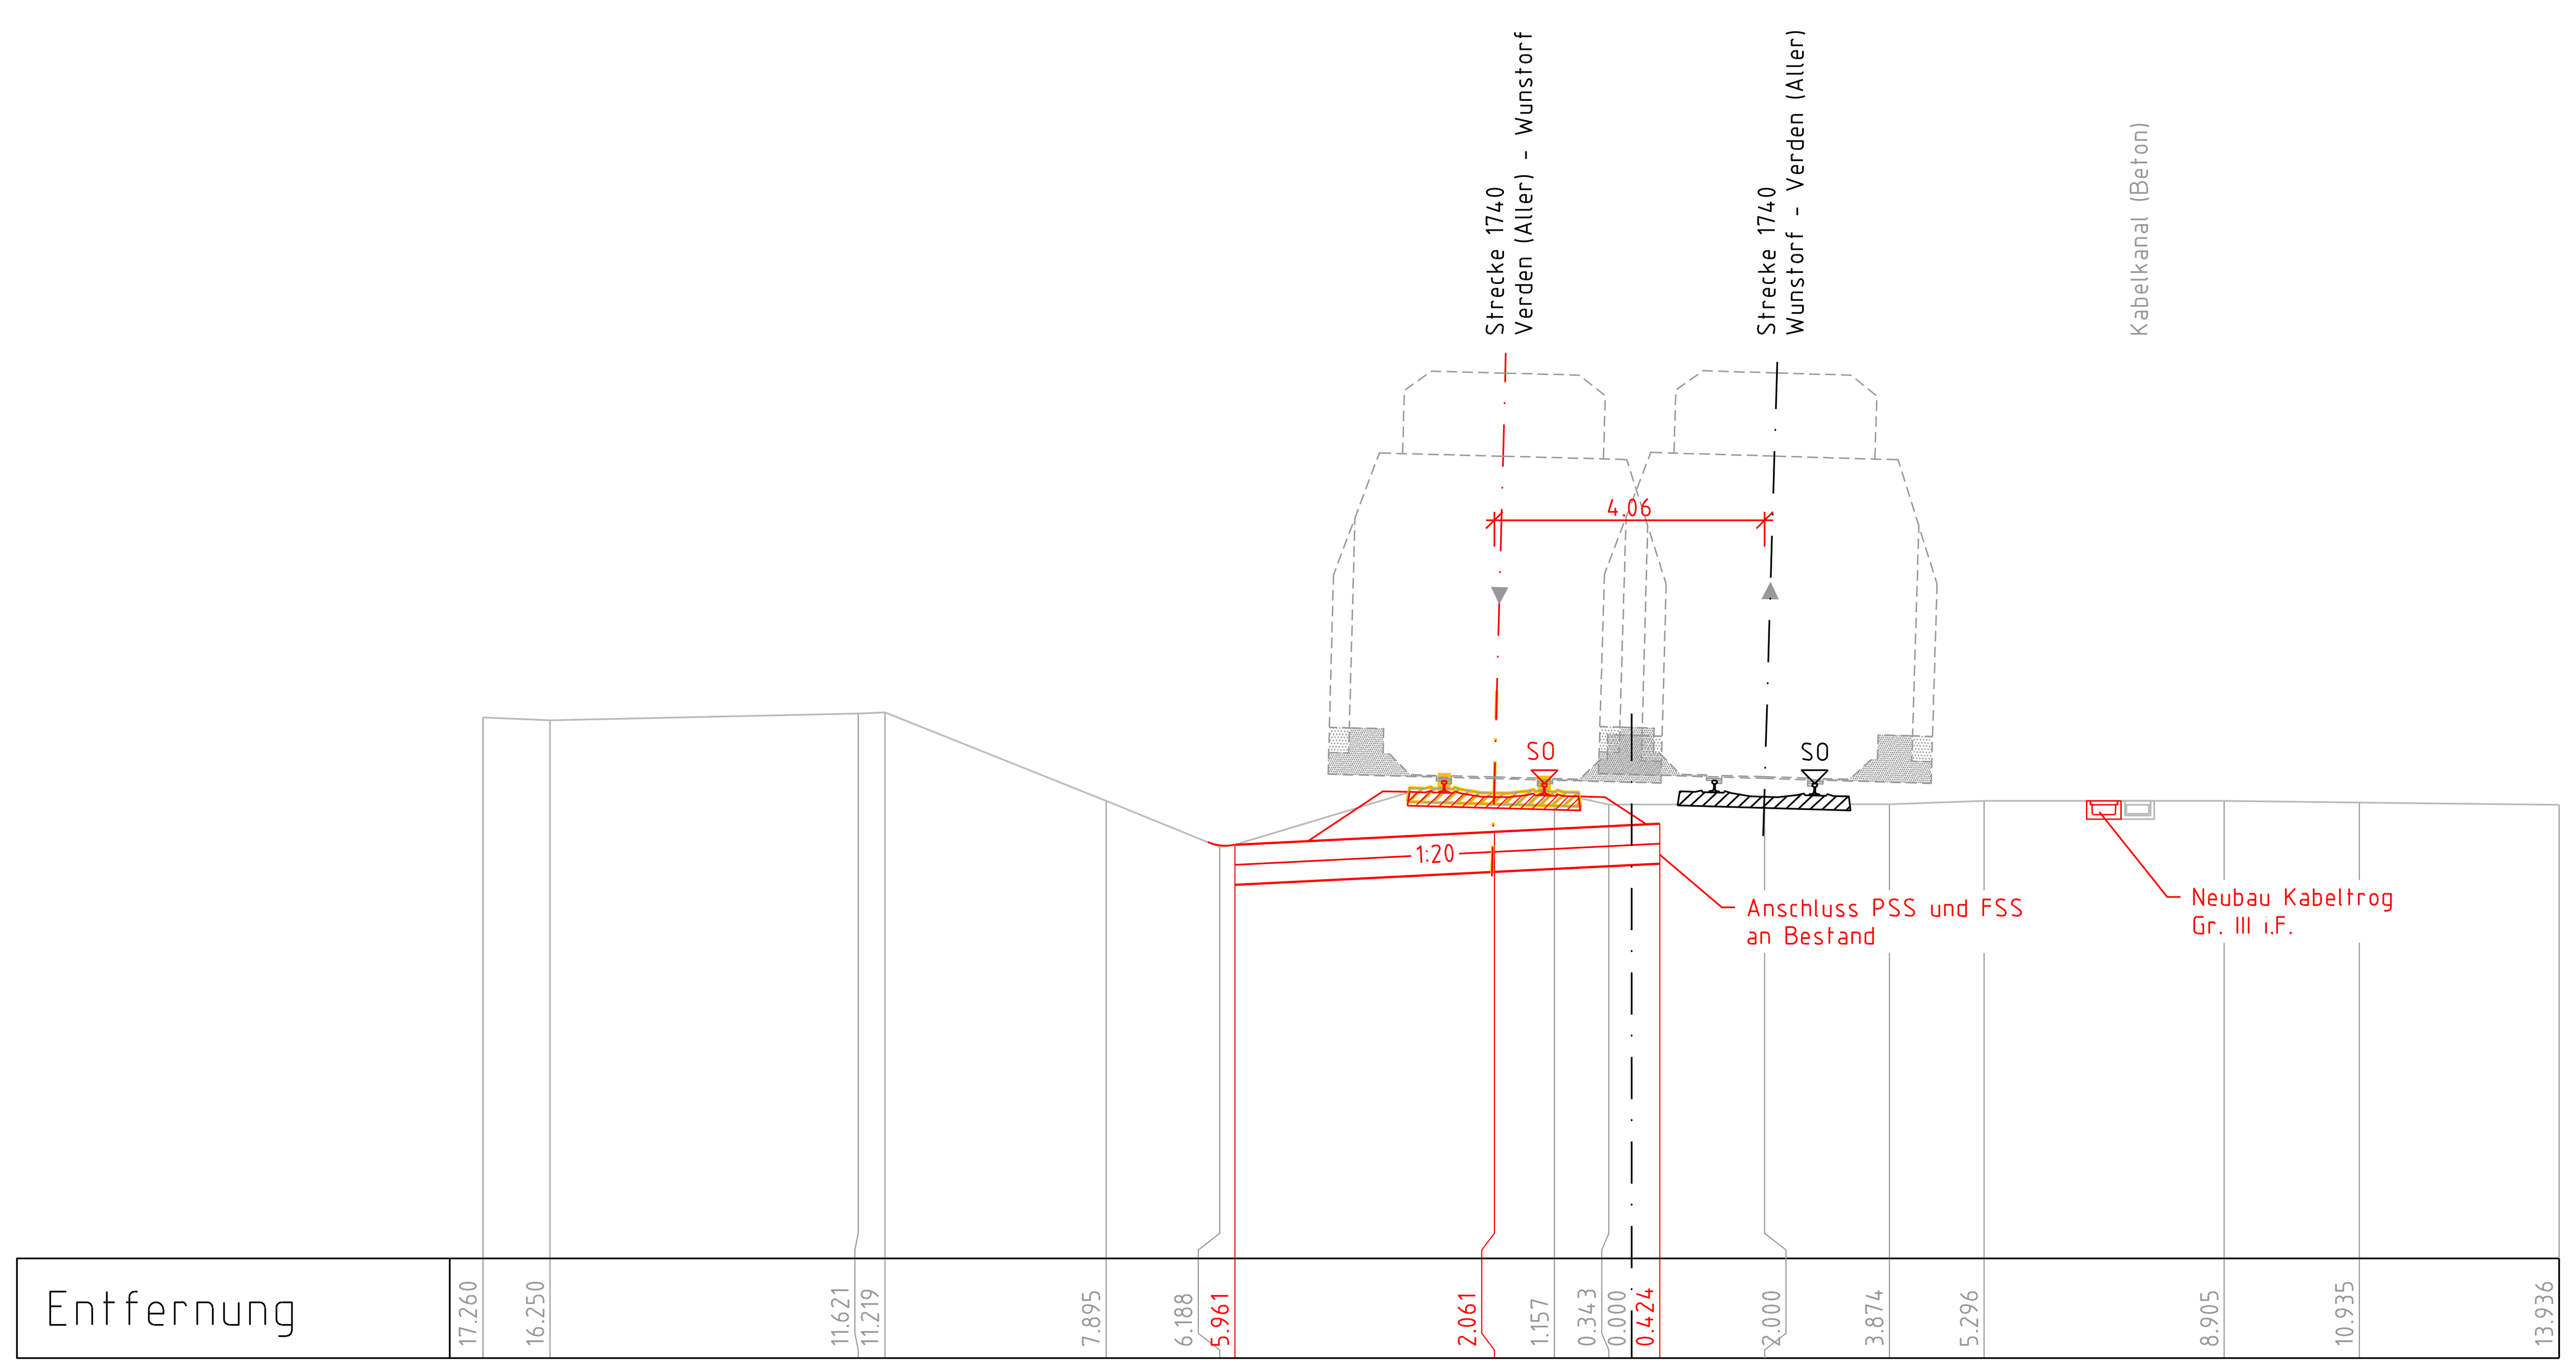

Legende

- Bestand
- Neubau / Änderung
- Entwässerung
- Rückbau
- Planung Dritte / Parallelmaßnahmen (nachrichtliche Darstellung)
- Grenze DB Netz AG

Index	Änderungen bzw. Ergänzungen	Planungsstand
a	Übernahme Prüfanmerkungen vom 07.09.2020	25.09.2020

Übersichtsskizze

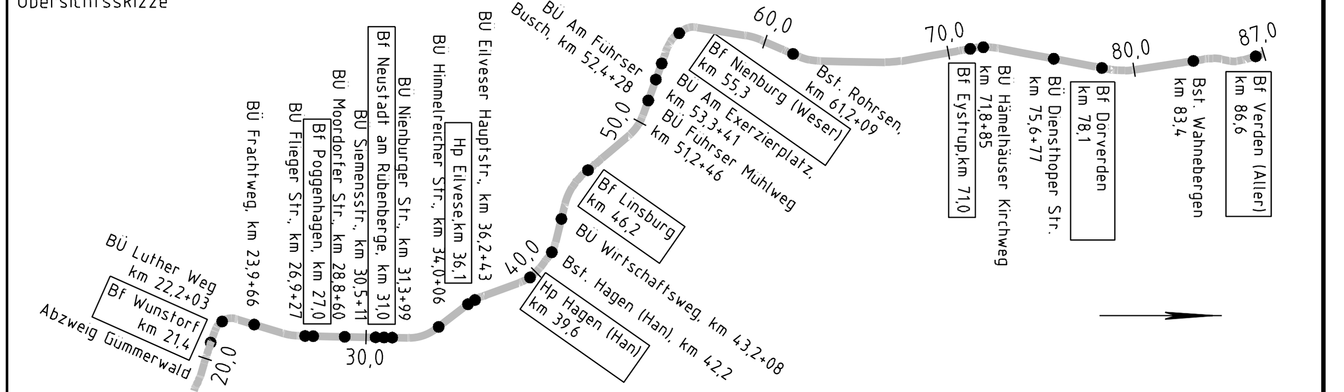

Vorplanung

Vorhabenträger:
DB Netz AG
Theodor-Heuss-Allee 7
60486 Frankfurt/ M.
DB NETZE

Vertreter des Vorhabenträger:
DB Netz AG
Regionalbereich Nord
I.NG-N-A
Lindemannallee 3
30173 Hannover
DB NETZE
Datum Unterschrift

Bauherr:
DB Netz AG
Regionalbereich Nord
Großprojekte Nord
Lindemannallee 3
30173 Hannover
DB NETZE

Planverfasser:
Ingenieurgemeinschaft Verden - Wunstorf
ARCADIS
OBERMEYER PLANEN + BERATEN GmbH
Köln, 31.07.2020 gez. i.V. Metzger
Datum Unterschrift

Planzeichen Nr.:	30-01-00-VP-1740-VA-HETR-ZQP-001-a
Projekt-Nr.:	G.016129003

	Datum	Name
gez.	07/2020	abr
bearb.	07/2020	had
gepr.	07/2020	wes

Höhensystem:	DHHN92
Koordinatensystem:	DB_REF
Einwirkungen (Lastmodelle):	
Blattgröße:	1189 x 297
Maßstab:	1:100

Vorhaben:
ABS/NBS Hamburg/Bremen - Hannover
Abschnitt 3: ABS/NBS Verden - Wunstorf
Strecke 1740 Verden (Aller) - Nienburg - Wunstorf

Planart: Querprofile

Planinhalt:
Bf Eystrup
Querprofile km 72,2+24; km 72,3+83

erzeugt mit ProVI®