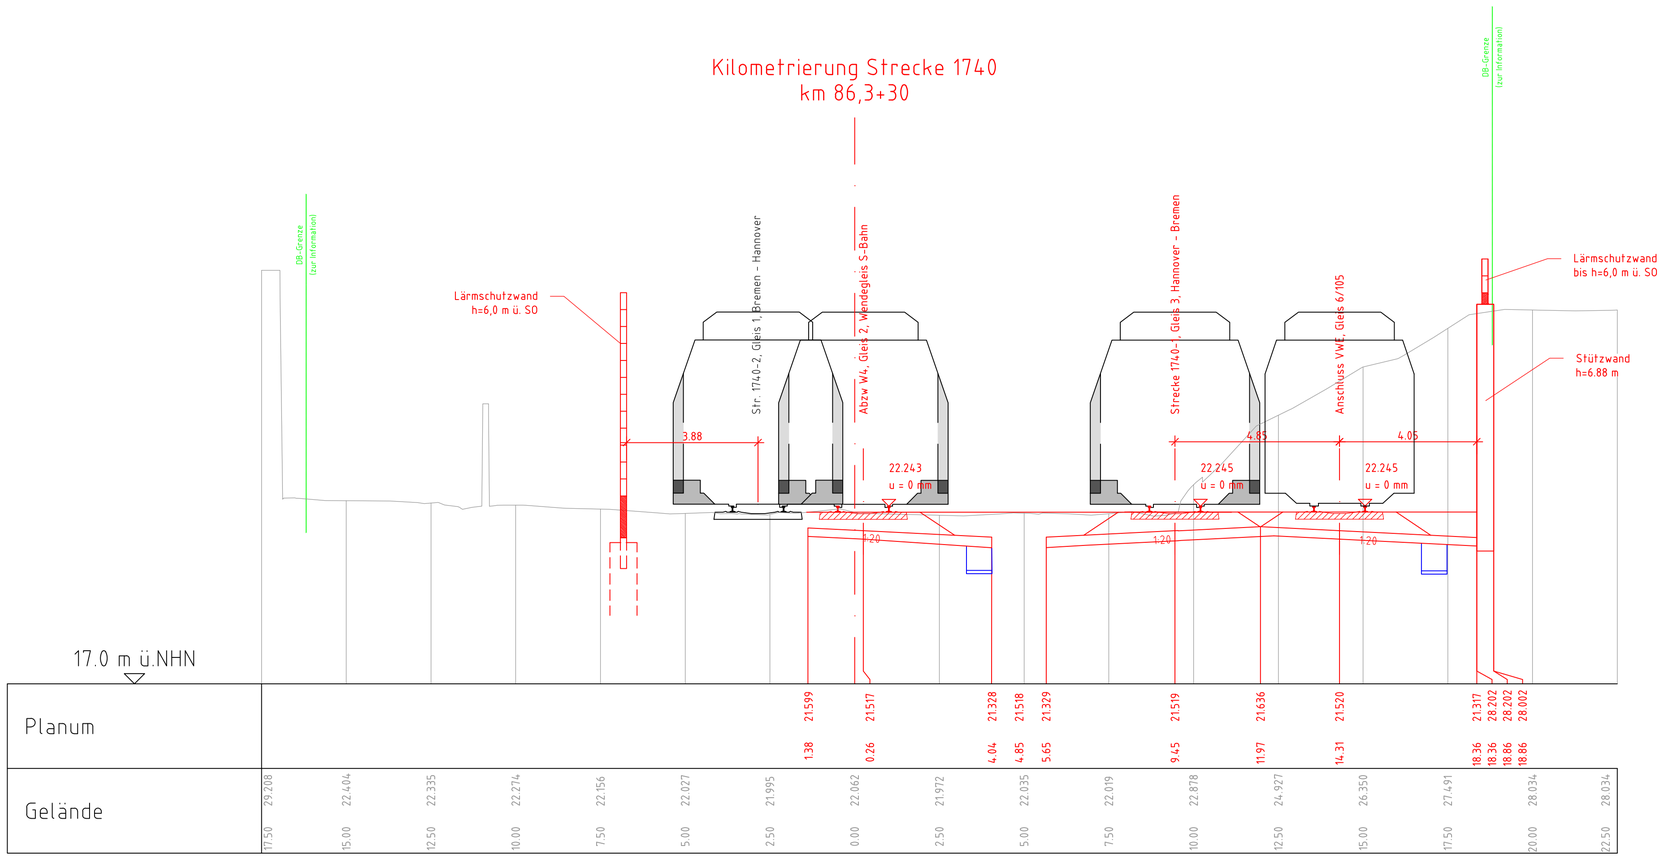

Index	Änderungen bzw. Ergänzungen	Planungsstand

Übersichtsskizze Maßstab 1:200.000

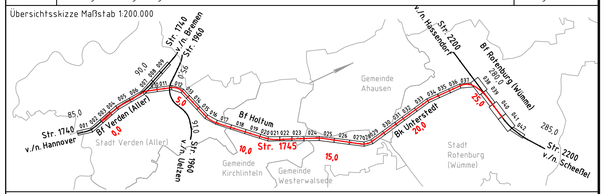

Vorplanung

Vorhabenträger: DB Netz AG Theodor-Heuss-Allee 7 60486 Frankfurt/M.	Vertreter des Vorhabenträgers: DB Netz AG Regionalbereich Nord I.NG-N-A Lindemannallee 3 30173 Hannover Datum Unterschrift	Planzeichen Nr.: 20100-VP-VA-1740-HV-ZGP-301-a Projekt-Nr.: P-B000501P
Bauherr: DB Netz AG Regionalbereich Nord Großprojekte Nord Lindemannallee 3 30173 Hannover	Planverfasser: DB Engineering & Consulting GmbH Region Ost Planung I.TP-O-P-BLN Caroline-Michaelis-Straße 5-11 10115 Berlin 04.12.2018 gez. i.A. Herma Datum Unterschrift	Höhensystem: DHHN92 Koordinatensystem: DB-REF Einwirkungen (Lastmodelle): Blattgröße: 297 x 780 Maßstab: 1:100

	Datum	Name
gez.	12/2018	Kunze
bearb.	12/2018	Euller
gepr.	12/2018	Seyerlein

Vorhaben:

ABS/NBS Hamburg/Bremen - Hannover
Abschnitt 2: ABS Rotenburg - Verden
Strecke 1745 Verden (Aller) - Rotenburg (Wümme)

Planart: Querprofil

Planinhalt:

Bf Verden (Aller) Variante 3
Strecke 1740, km 86,3+30