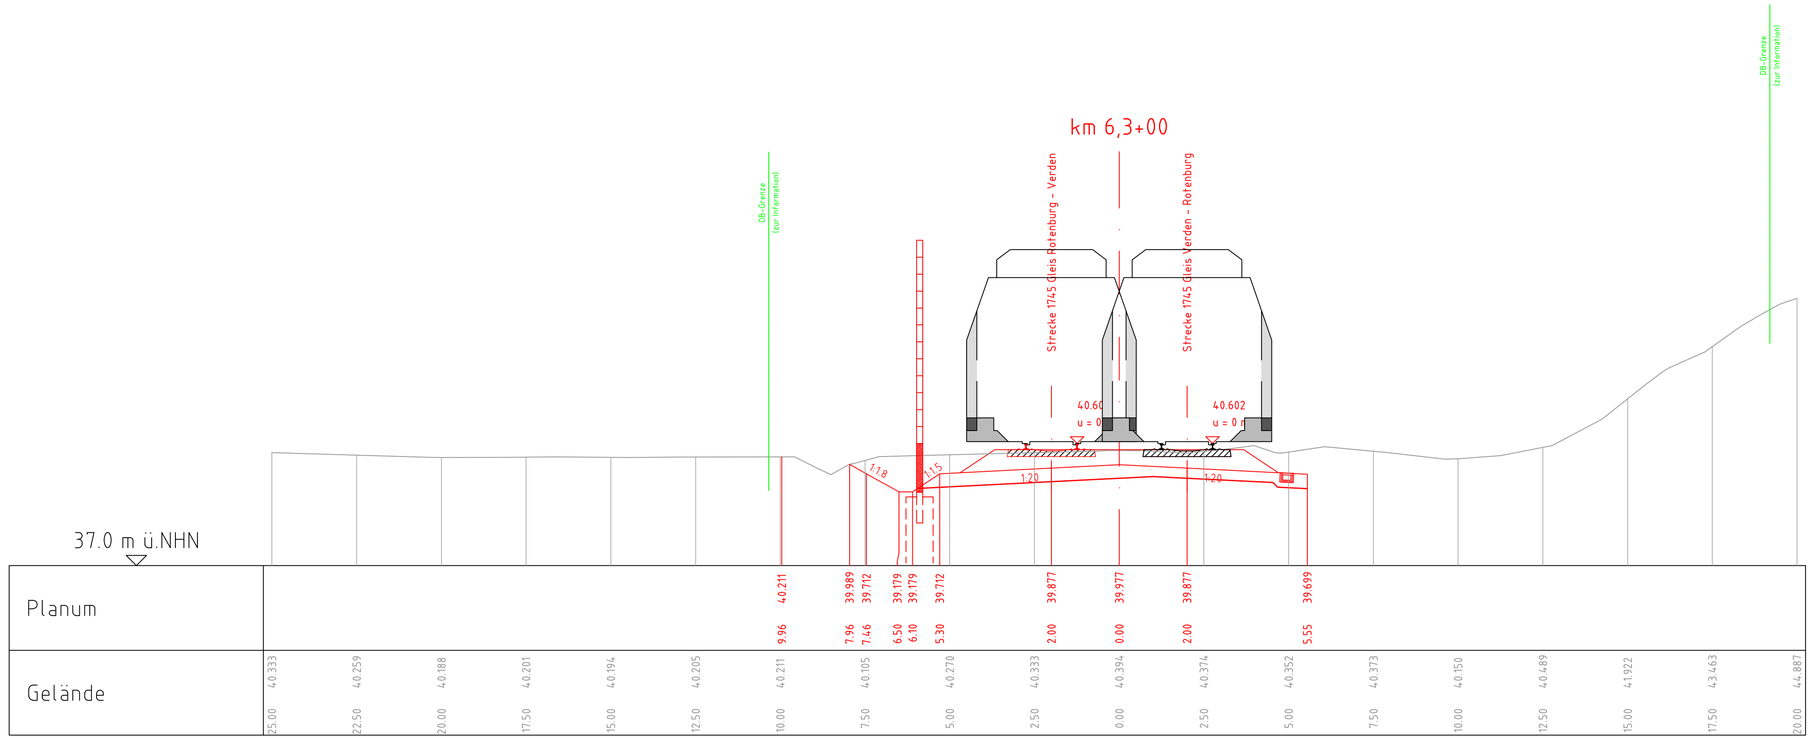

Index	Änderungen bzw. Ergänzungen	Planungsstand

Übersichtsskizze Maßstab 1:200.000

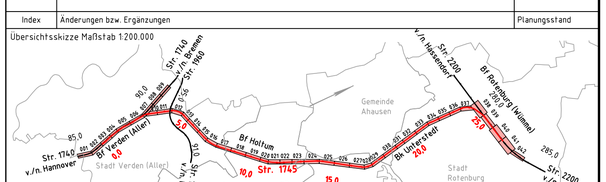

Vorplanung

Vorhabenträger: DB Netz AG Theodor-Heuss-Allee 7 60486 Frankfurt/M.	Vertreter des Vorhabenträgers: DB Netz AG Regionalbereich Nord I.NG-N-A Lindemannallee 3 30173 Hannover Datum Unterschrift	Planzeichen Nr.: 20100-VP-VA-1745-00-ZQP-002-a Projekt-Nr.: P-B000501P Datum / Name gez. 12/2018 Kunze bearb. 12/2018 Euller gepr. 12/2018 Seyerlein
Bauherr: DB Netz AG Regionalbereich Nord Großprojekte Nord Lindemannallee 3 30173 Hannover	Planverfasser: DB Engineering & Consulting GmbH Region Ost Planung I.TP-O-P-BLN Caroline-Michaelis-Straße 5-11 10115 Berlin 04.12.2018 gez. i.A. Herma Datum Unterschrift	Höhensystem: DHHN92 Koordinatensystem: DB-REF Einwirkungen (Lastmodelle): Blattgröße: 297 x 780 Maßstab: 1:100

Vorhaben:

ABS/NBS Hamburg/Bremen – Hannover
Abschnitt 2: ABS Rotenburg – Verden
Strecke 1745 Verden (Aller) – Rotenburg (Wümme)

Planart: Querprofil

Planinhalt:

Strecke 1745
Querprofil km 6,3+00