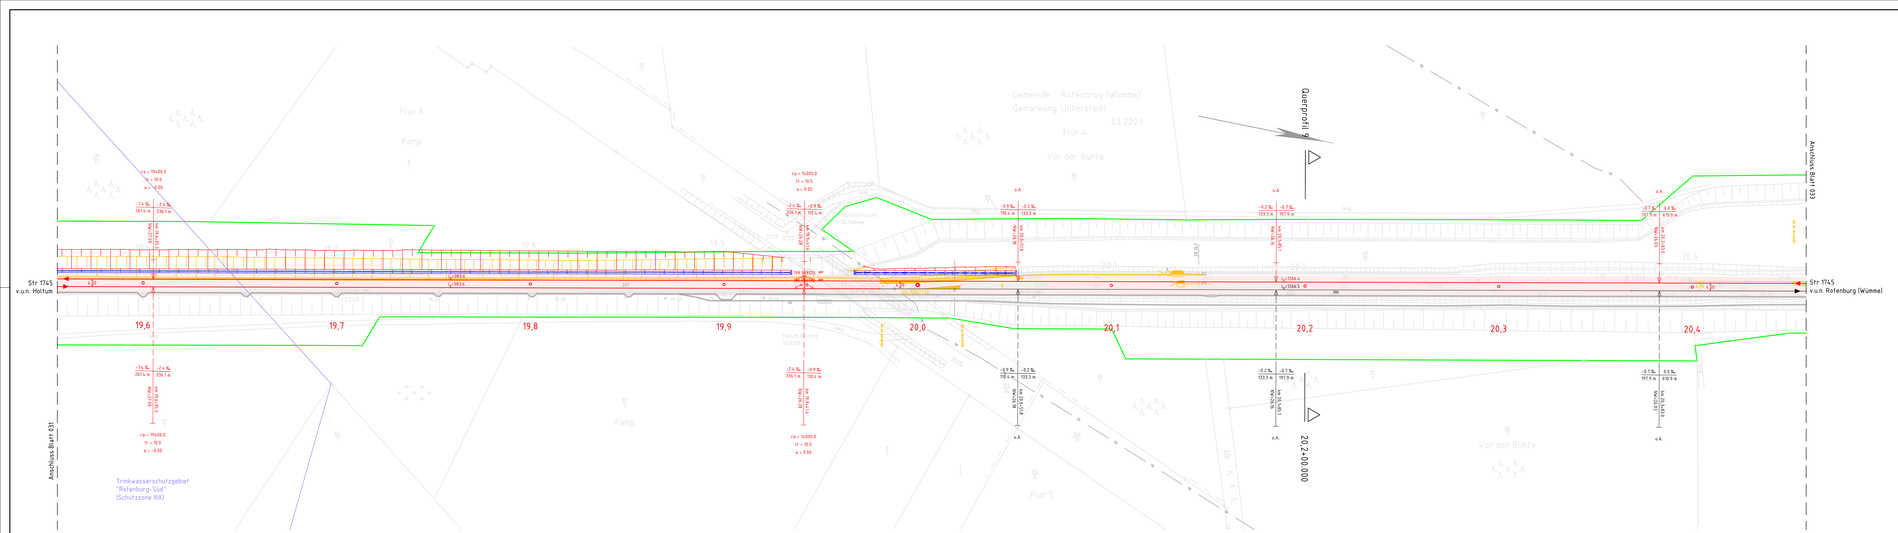

Legende

- vorhandene Anlagen
- Rückbau von Anlagen
- Neubau von Anlagen
- Neubau Bahngraben/Bahnmulde
- Tiefenentwässerung einschl. Schächte
- Versickerschlitz
- Neubau Tragschichtsysteme
- Neubau Lärmschutzwand
- Schutzgebiete aus Datenbank ISD-Portal
- 52 Flurstücksgrenze mit Flurstück Nr.
- Gemarkungsgrenze
- Flurgrenze
- Grenze DB Netz AG
- Böschung
- Stützwand
- Lärmschutzwand
- Zaun
- Schutzplanke
- Geländer
- Straßeneinlauf
- Entwässerungsschacht
- Oberleitungsmast mit Mastnummer
- Kabeltrog
- Kabeltrog, aufgeständert
- Kabelschutzrohrtrasse
- Beleuchtungsmast
- Schranke
- Andreaskreuz mit Lichtzeichen
- Überdachung
- Treppe
- Rampe
- TK-Kabel
- Elektrokabel
- Trinkwasserleitung
- Regenwasserleitung
- Abwasserleitung
- Gasleitung
- Signal- und Steuerkabel

Index	Änderungen bzw. Ergänzungen	Planungsstand

Übersichtsskizze Maßstab 1:250.000

Vorplanung

Vorhabenträger:	Vertreter des Vorhabenträgers:	Planzeichen Nr. 2000-VP-VA-1745-00-ZLP-002-a		
DB Netz AG Theodor-Heuss-Allee 7 60486 Frankfurt/M.	DB Netz AG Regionalbereich Nord I.NG-N-A Lindemannallee 3 30173 Hannover	Projekt-Nr.: P-B000593P		
			Datum	Name
		gez.	12/2018	Kunze
		bearb.	12/2018	Euler / Pouhuk
	07.03.2019, Carsten-Alexander Müller	gepr.	12/2018	Seyerlein
	Datum Unterschrift			

Bauherr:	Planverfasser:	Höhensystem:	DHHN92
DB Netz AG Regionalbereich Nord Großprojekte Nord Lindemannallee 3 30173 Hannover	DB Engineering & Consulting GmbH Region Ost Planung I.TP-O-P.BLN Bahnhofsallee/Straße S.-11 15370 Berlin	Koordinatensystem:	DB-REF
		Einwirkungen (Lastmodelle):	
	04.12.2018 gez. i.A. Hertha Datum Unterschrift	Blattgröße:	297 x 1350
		Maßstab:	1:1000

Vorhaben:

ABS/NBS Hamburg/Bremen – Hannover
Abschnitt 2: ABS Rotenburg – Verden
Strecke 1745 Verden (Aller) – Rotenburg (Wümme)

Planart: Lageplan

Planinhalt:

Strecke 1745, Bau-km 19,5+58 – Bau-km 20,4+61