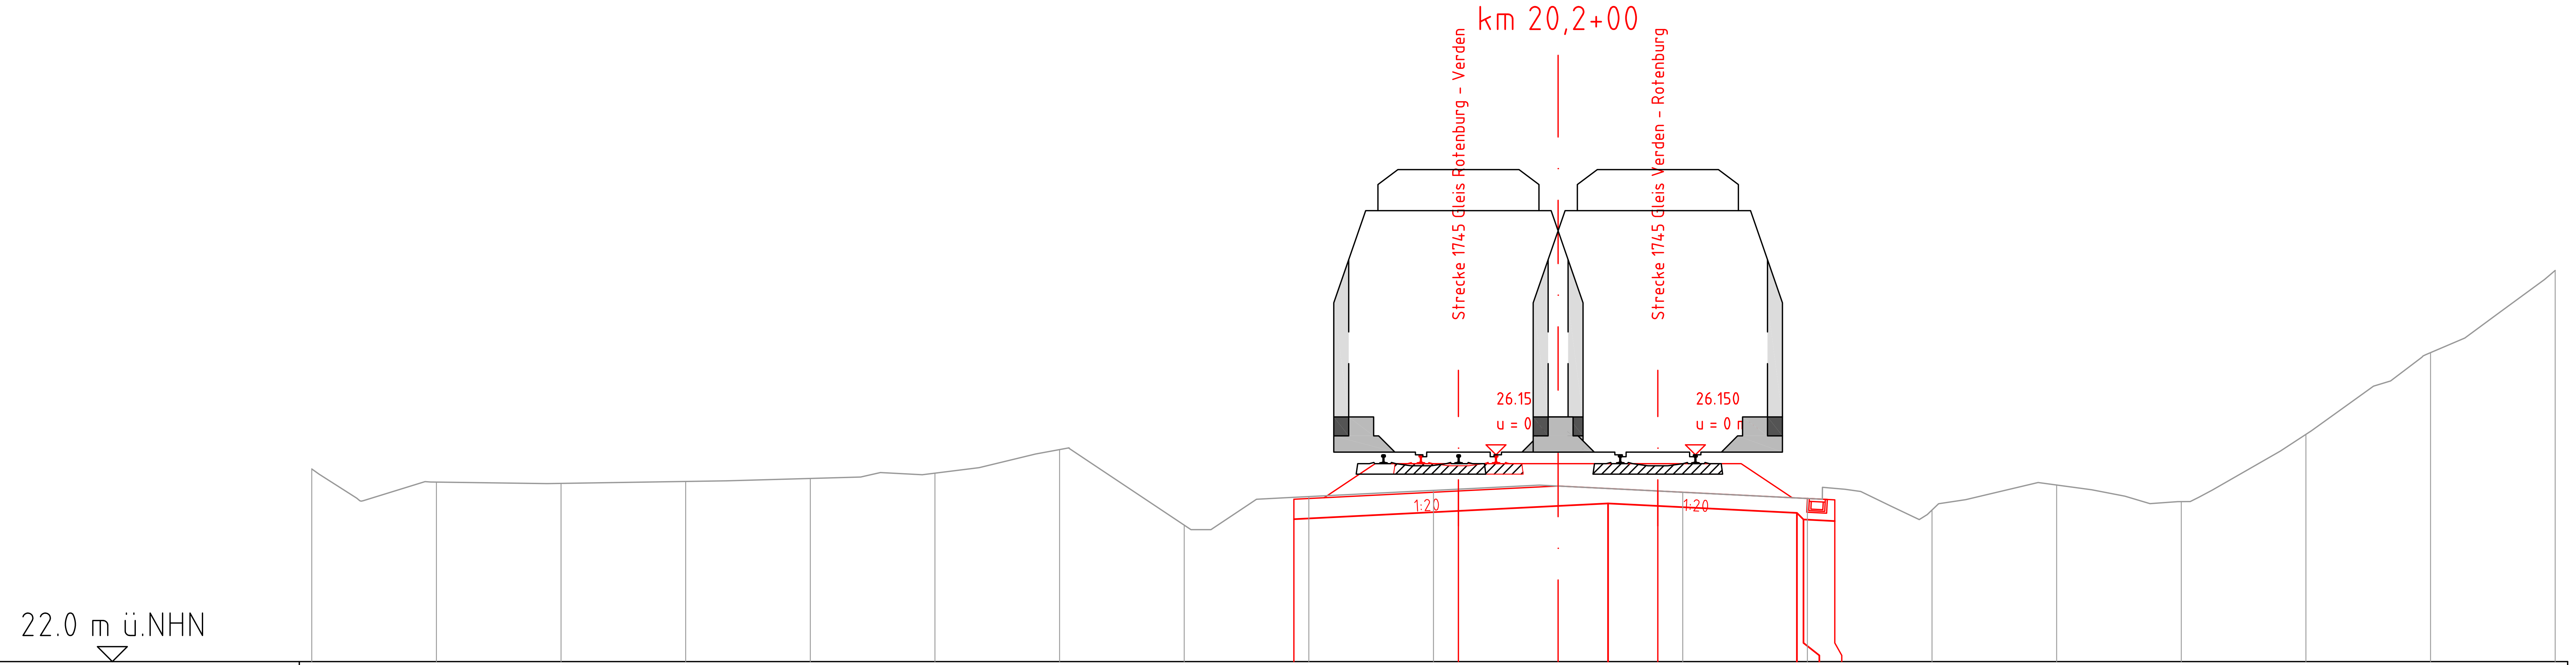

	Planum		PSS		Gelände	
	Höhe	Abstand	Höhe	Abstand	Höhe	Abstand
					25.867	25.00
					25.604	22.50
					25.578	20.00
					25.617	17.50
					25.676	15.00
					25.783	12.50
					26.256	10.00
					24.740	7.50
	25.260	5.30	24.859	5.30		
					25.312	5.00
					25.437	2.50
	25.425	2.00	25.024	2.00		
	25.525	0.00			25.525	0.00
			25.174	1.00		
	25.425	2.00	25.124	2.00		
					25.400	2.50
			24.985	4.79		
			24.853	4.92		
					25.275	5.00
	25.247	5.55	24.821	5.55		
					25.044	7.50
					25.545	10.00
					25.212	12.50
					26.562	15.00
					28.202	17.50
					29.850	20.00

Index	Änderungen bzw. Ergänzungen	Planungsstand

Übersichtsskizze Maßstab 1:200.000

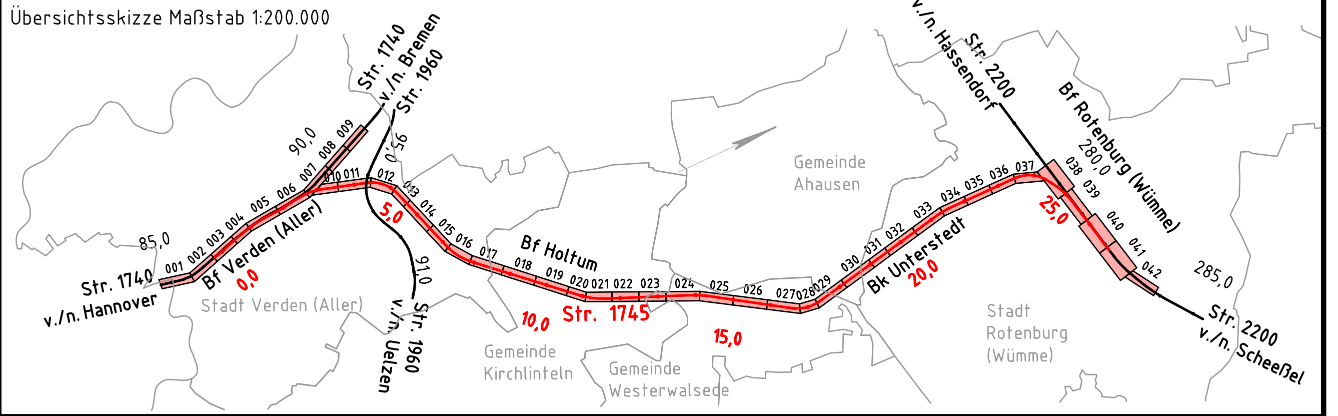

Vorplanung

Vorhabenträger:	Vertreter des Vorhabenträger:	Planzeichen Nr.: 20100-VP-VA-1745-00-ZQP-009-a
DB Netz AG Theodor-Heuss-Allee 7 60486 Frankfurt/ M.	DB Netz AG Regionalbereich Nord I.NG-N-A Lindemannallee 3 30173 Hannover Datum ..... Unterschrift	Projekt-Nr.: P-B000501P

	Datum	Name
gez.	12/2018	Kunze
bearb.	12/2018	Euller
gepr.	12/2018	Seyerlein

Bauherr:	Planverfasser:	
DB Netz AG Regionalbereich Nord Großprojekte Nord Lindemannallee 3 30173 Hannover	DB Engineering & Consulting GmbH Region Ost Planung I.TP-O-P-BLN Caroline-Michaelis-Straße 5-11 10115 Berlin 04.12.2018 gez. i.A. Herma Datum Unterschrift	Höhensystem: DHHN92 Koordinatensystem: DB-REF Einwirkungen (Lastmodelle): Blattgröße: 297 x 780 Maßstab: 1:100

Vorhaben:

ABS/NBS Hamburg/Bremen - Hannover
Abschnitt 2: ABS Rotenburg - Verden
Strecke 1745 Verden (Aller) - Rotenburg (Wümme)

Planart: **Querprofil**

Planinhalt:

Strecke 1745

Querprofil km 20,2+00