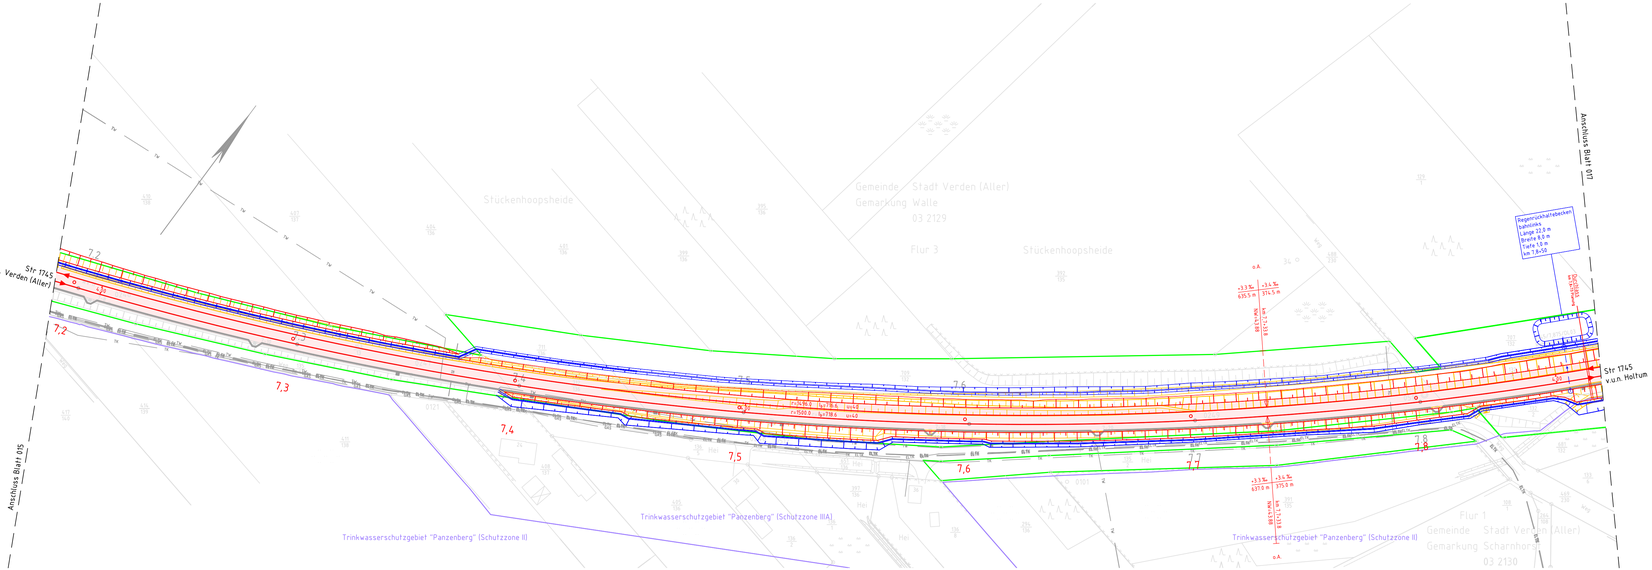

Legende

- vorhandene Anlagen
- Rückbau von Anlagen
- Neubau von Anlagen
- Neubau Bahngraben/Bahnmulde
- Tiefenentwässerung einschl. Schächte
- Versickerschlitz
- Neubau Tragschichtsysteme
- Neubau Lärmschutzwand
- Schutzgebiete aus Datenbank ISD-Portal
- 52 Flurstücksgrenze mit Flurstück Nr.
- Gemarkungsgrenze
- Flurgrenze
- Grenze DB Netz AG
- Böschung
- Stützwand
- Lärmschutzwand
- Zaun
- Schutzplanke
- Geländer
- Straßeneinlauf
- Entwässerungsschacht
- 45,00 Oberleitungsmast mit Mastnummer
- Kabeltrog
- Kabeltrog, aufgeständert
- Kabelschutzrohrtrasse
- Beleuchtungsmast
- Schranke
- Andreaskreuz mit Lichtzeichen
- Überdachung
- Treppe
- Rampe
- TK TK-Kabel
- ELTK Elektrokabel
- TW Trinkwasserleitung
- RW Regenwasserleitung
- AW Abwasserleitung
- GAS Gasleitung
- SL Signal- und Steuerkabel

Index	Änderungen bzw. Ergänzungen	Planungsstand

Übersichtsskizze Maßstab 1:200.000

Vorplanung

Vorhabenträger:	Vertreter des Vorhabenträgers:	Planzeichen Nr.: 2000-VP-VA-1745-00-ZLP-016-a
DB Netz AG Theodor-Heuss-Allee 7 60486 Frankfurt/M.	DB Netz AG Regionalbereich Nord I.NG-N-A Lindemannallee 3 30173 Hannover 07.03.2019, Carsten-Alexander Müller Datum Unterschrift	Projekt-Nr.: P-B000501P Datum / Name gez.: 12/2018 Kuhze bearb.: 12/2018 Euler / Poufrus gepr.: 12/2018 Seyerlein
Bauherr: DB Netz AG Regionalbereich Nord Großprojekte Nord Lindemannallee 3 30173 Hannover	Planverfasser: DB Engineering & Consulting GmbH Region Ost Planung I.TP-O-P-BLN Caroline-Michaelis-Straße 5-11 10115 Berlin 04.12.2018 gez.: i.A. Harms Datum Unterschrift	Höhensystem: DHHN92 Koordinatensystem: DB-REF Einwirkungen (Lastmodelle): Blattgröße: 297 x 1160 Maßstab: 1:1000

Vorhaben:

ABS/NBS Hamburg/Bremen – Hannover
Abschnitt 2: ABS Rotenburg – Verden
Strecke 1745 Verden (Aller) – Rotenburg (Wümme)

Planart: Lageplan

Planinhalt:

Strecke 1745, Bau-km 7,1+89 – Bau-km 7,8+81