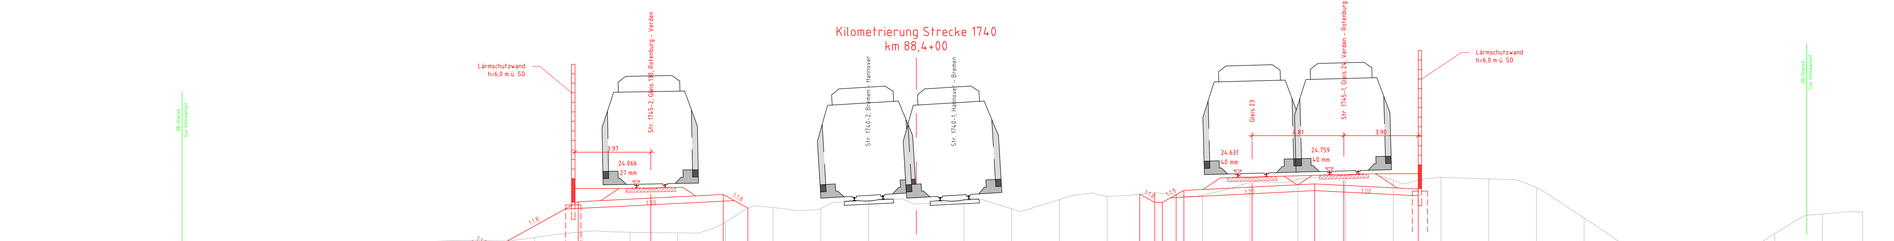

Index	Änderungen bzw. Ergänzungen	Planungsstand

Übersichtskizze Maßstab 1:200.000

Vorplanung

Vorhabenträger: DB Netz AG, Theodor-Heuss-Allee 7, 60486 Frankfurt/M.	Vertreter des Vorhabenträgers: DB Netz AG, Regionalbereich Nord, I.NG-N-A, Lindemannallee 3, 30173 Hannover	Planzeichen Nr.: 2018-VP-VA-1745-HV-ZUP-BA-a	
		Projekt-Nr.: P-B000501P	
			Datum / Name
		gez.	12/2018 Pumza
		bearb.	12/2018 Euller
Datum Unterschrift		gepr.	12/2018 Seyerlein
Bauherr: DB Netz AG, Regionalbereich Nord, Großprojekte Nord, Lindemannallee 3, 30173 Hannover	Planverfasser: DB Engineering & Consulting GmbH, Region Ost, Planung I.FV-J-O-P-JN.N, Caroline-Michaelis-Straße 5-11, 10115 Berlin	Höhensystem: DHHN92	
		Koordinatensystem: DB-REF	
		Einheiten(m/cm/mm):	
		Blattgröße:	297 x 1350
24.12.2018 gez.i.A. Herma Datum Unterschrift		Maßstab:	1:100

Vorhaben:

ABS/NBS Hamburg/Bremen – Hannover
Abschnitt 2: ABS Rotenburg – Verden
Strecke 1745 Verden (Aller) – Rotenburg (Wümme)

Planart: Querprofil

Planinhalt:

Bf Verden (Aller) Variante 3
Strecke 1740, km 88,4+00