



Lage in Trinkwasserschutzgebiet
 Rotenburg-Süd
 Nach Ril836.0509:
 Wasserschutzzone III A

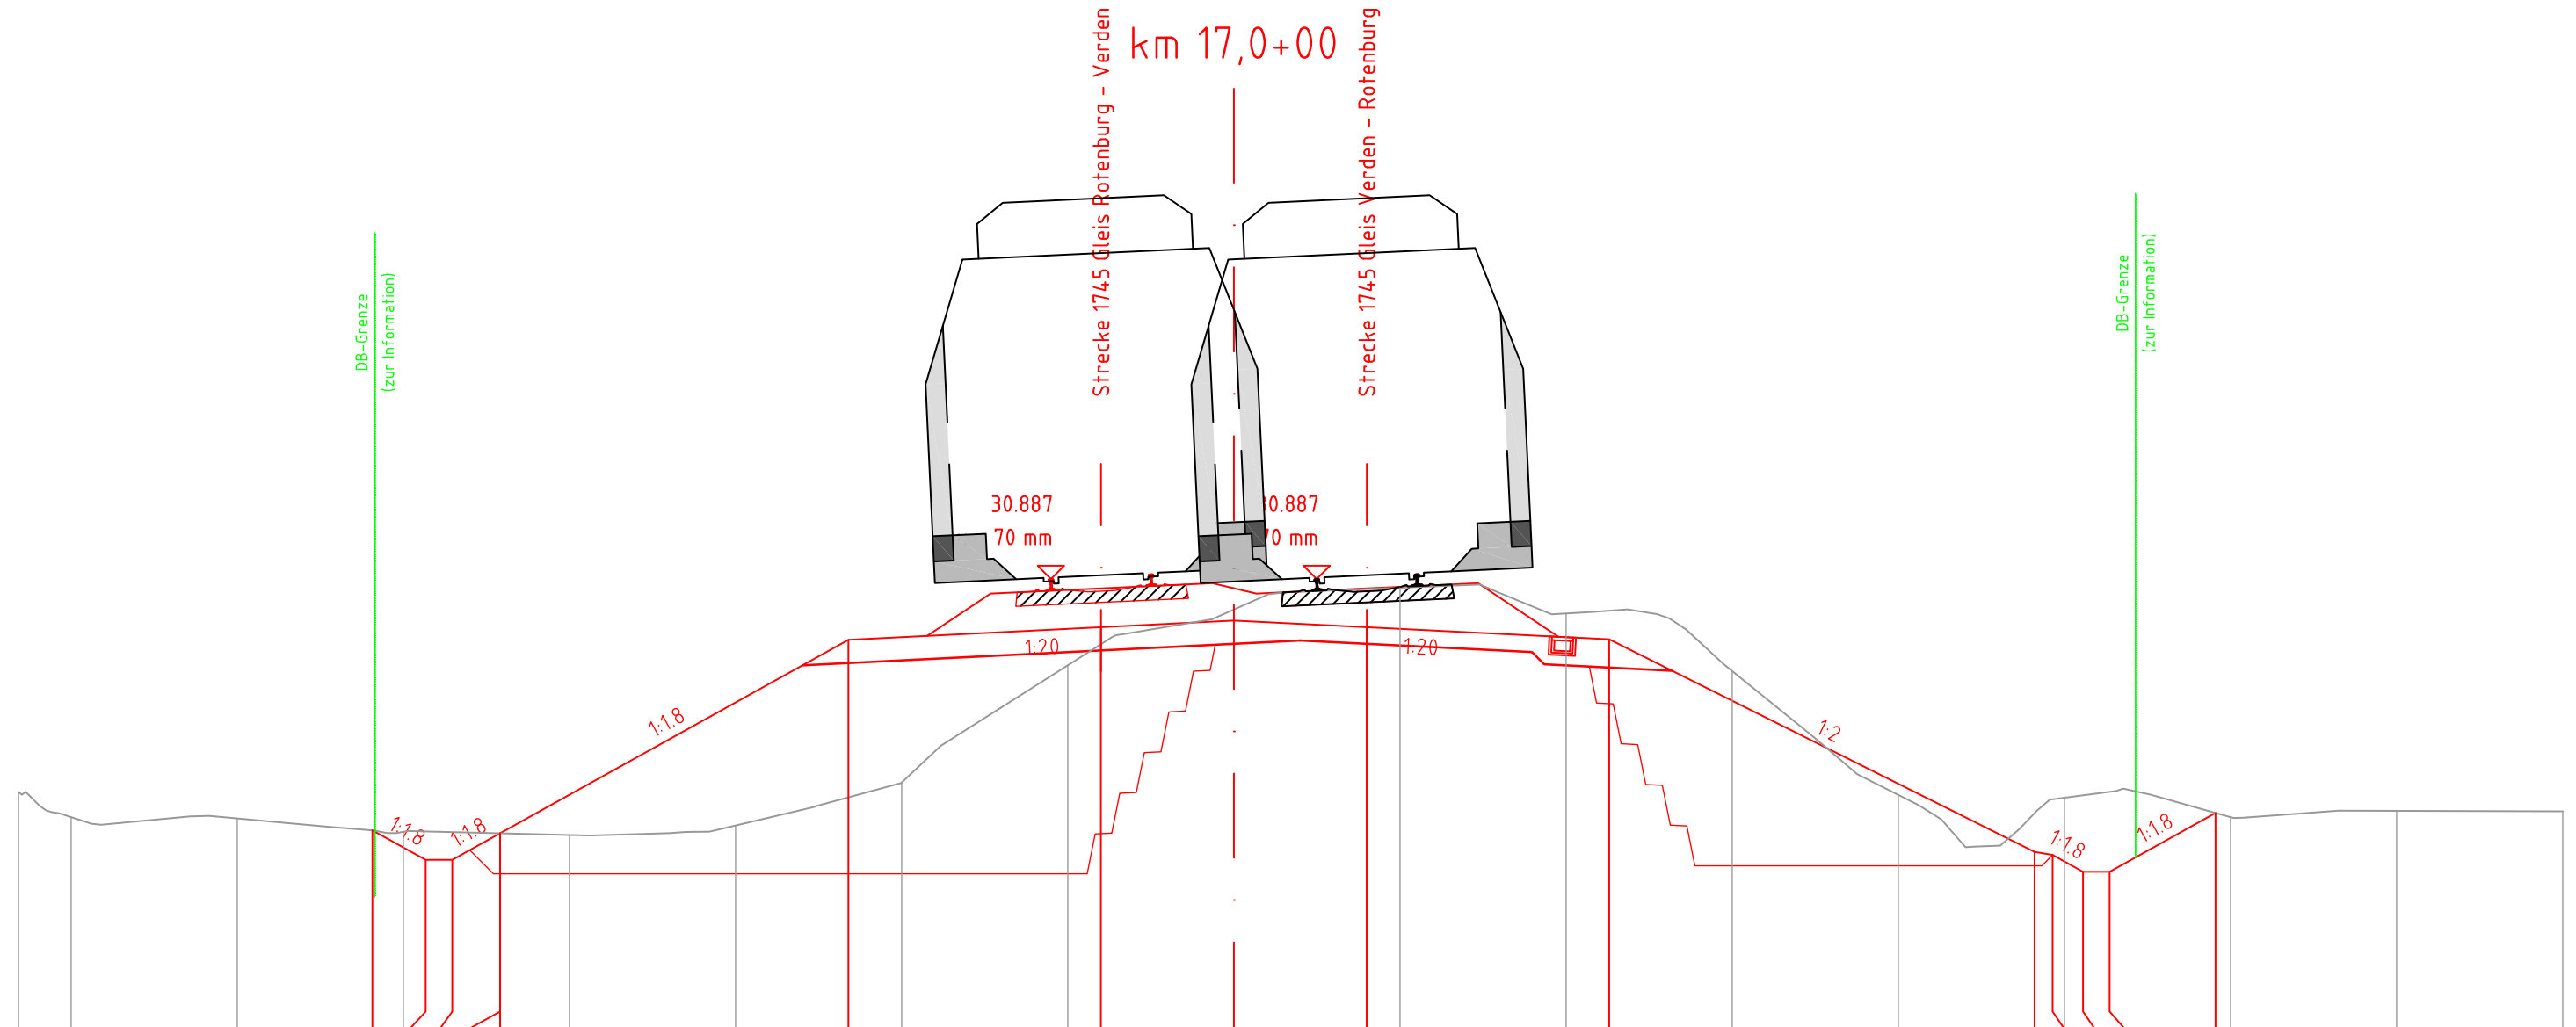

24.0 m ü.NHN

Planum		27.103	26.658	26.658	27.058	27.059	29.971	30.161	30.261	30.161	29.979	26.779	26.729	26.479	26.479	27.365																		
Gelände	18.29	27.681	17.50	27.302	15.00	27.281	12.50	27.080	10.00	27.032	7.50	27.175	5.00	27.821	2.50	29.587	0.00	30.426	2.50	30.755	5.00	30.368	7.50	29.500	10.00	27.637	12.50	27.593	15.00	27.302	17.50	27.396	20.00	27.389

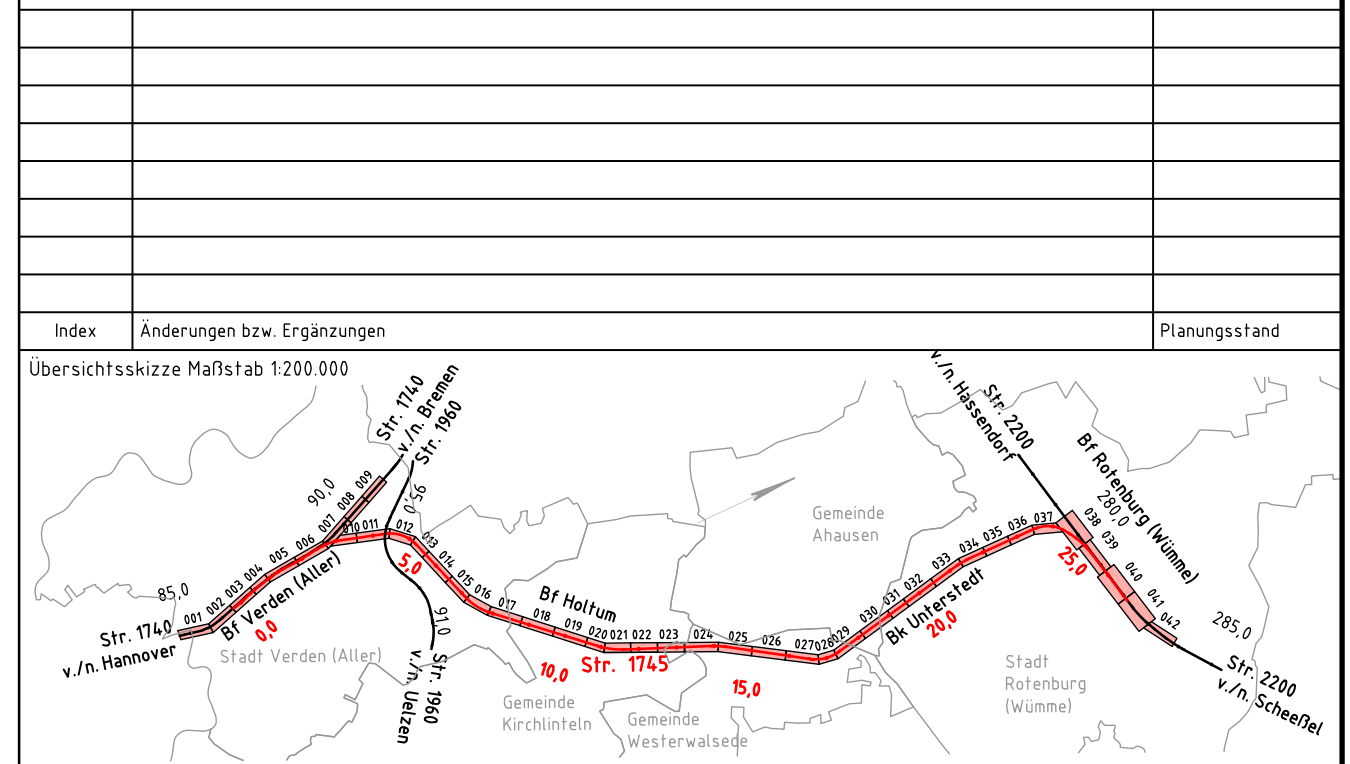

Vorplanung

Vorhabenträger: DB Netz AG Theodor-Heuss-Allee 7 60486 Frankfurt / M.	DB NETZE	Vertreter des Vorhabenträger: DB Netz AG Regionalbereich Nord ING-N-A Lindemannallee 3 30173 Hannover	DB NETZE	Planzeichen Nr.: 20100-VP-VA-1745-00-ZQP-008-a	
				Projekt-Nr.: P-B000501P	
Bauherr: DB Netz AG Regionalbereich Nord Großprojekte Nord Lindemannallee 3 30173 Hannover	DB NETZE	Planverfasser: DB Engineering & Consulting GmbH Region Ost Planung I.TP-0-P-BLN Caroline-Michaelis-Straße 5-11 10115 Berlin	DB	Datum: _____	Unterschrift: _____
				Datum: 04.12.2018	gez. i.A. Herma
				Datum: _____	Unterschrift: _____
Vorhaben:				ABS/NBS Hamburg/Bremen - Hannover Abschnitt 2: ABS Rotenburg - Verden Strecke 1745 Verden (Aller) - Rotenburg (Wümme)	
Planart:				Querprofil	
Planinhalt:				Strecke 1745 Querprofil km 17,0+00	
				Höhenystem: DHHN92 Koordinatensystem: DB-REF Einwirkungen (Lastmodelle): Blattgröße: 297 x 780 Maßstab: 1:100	