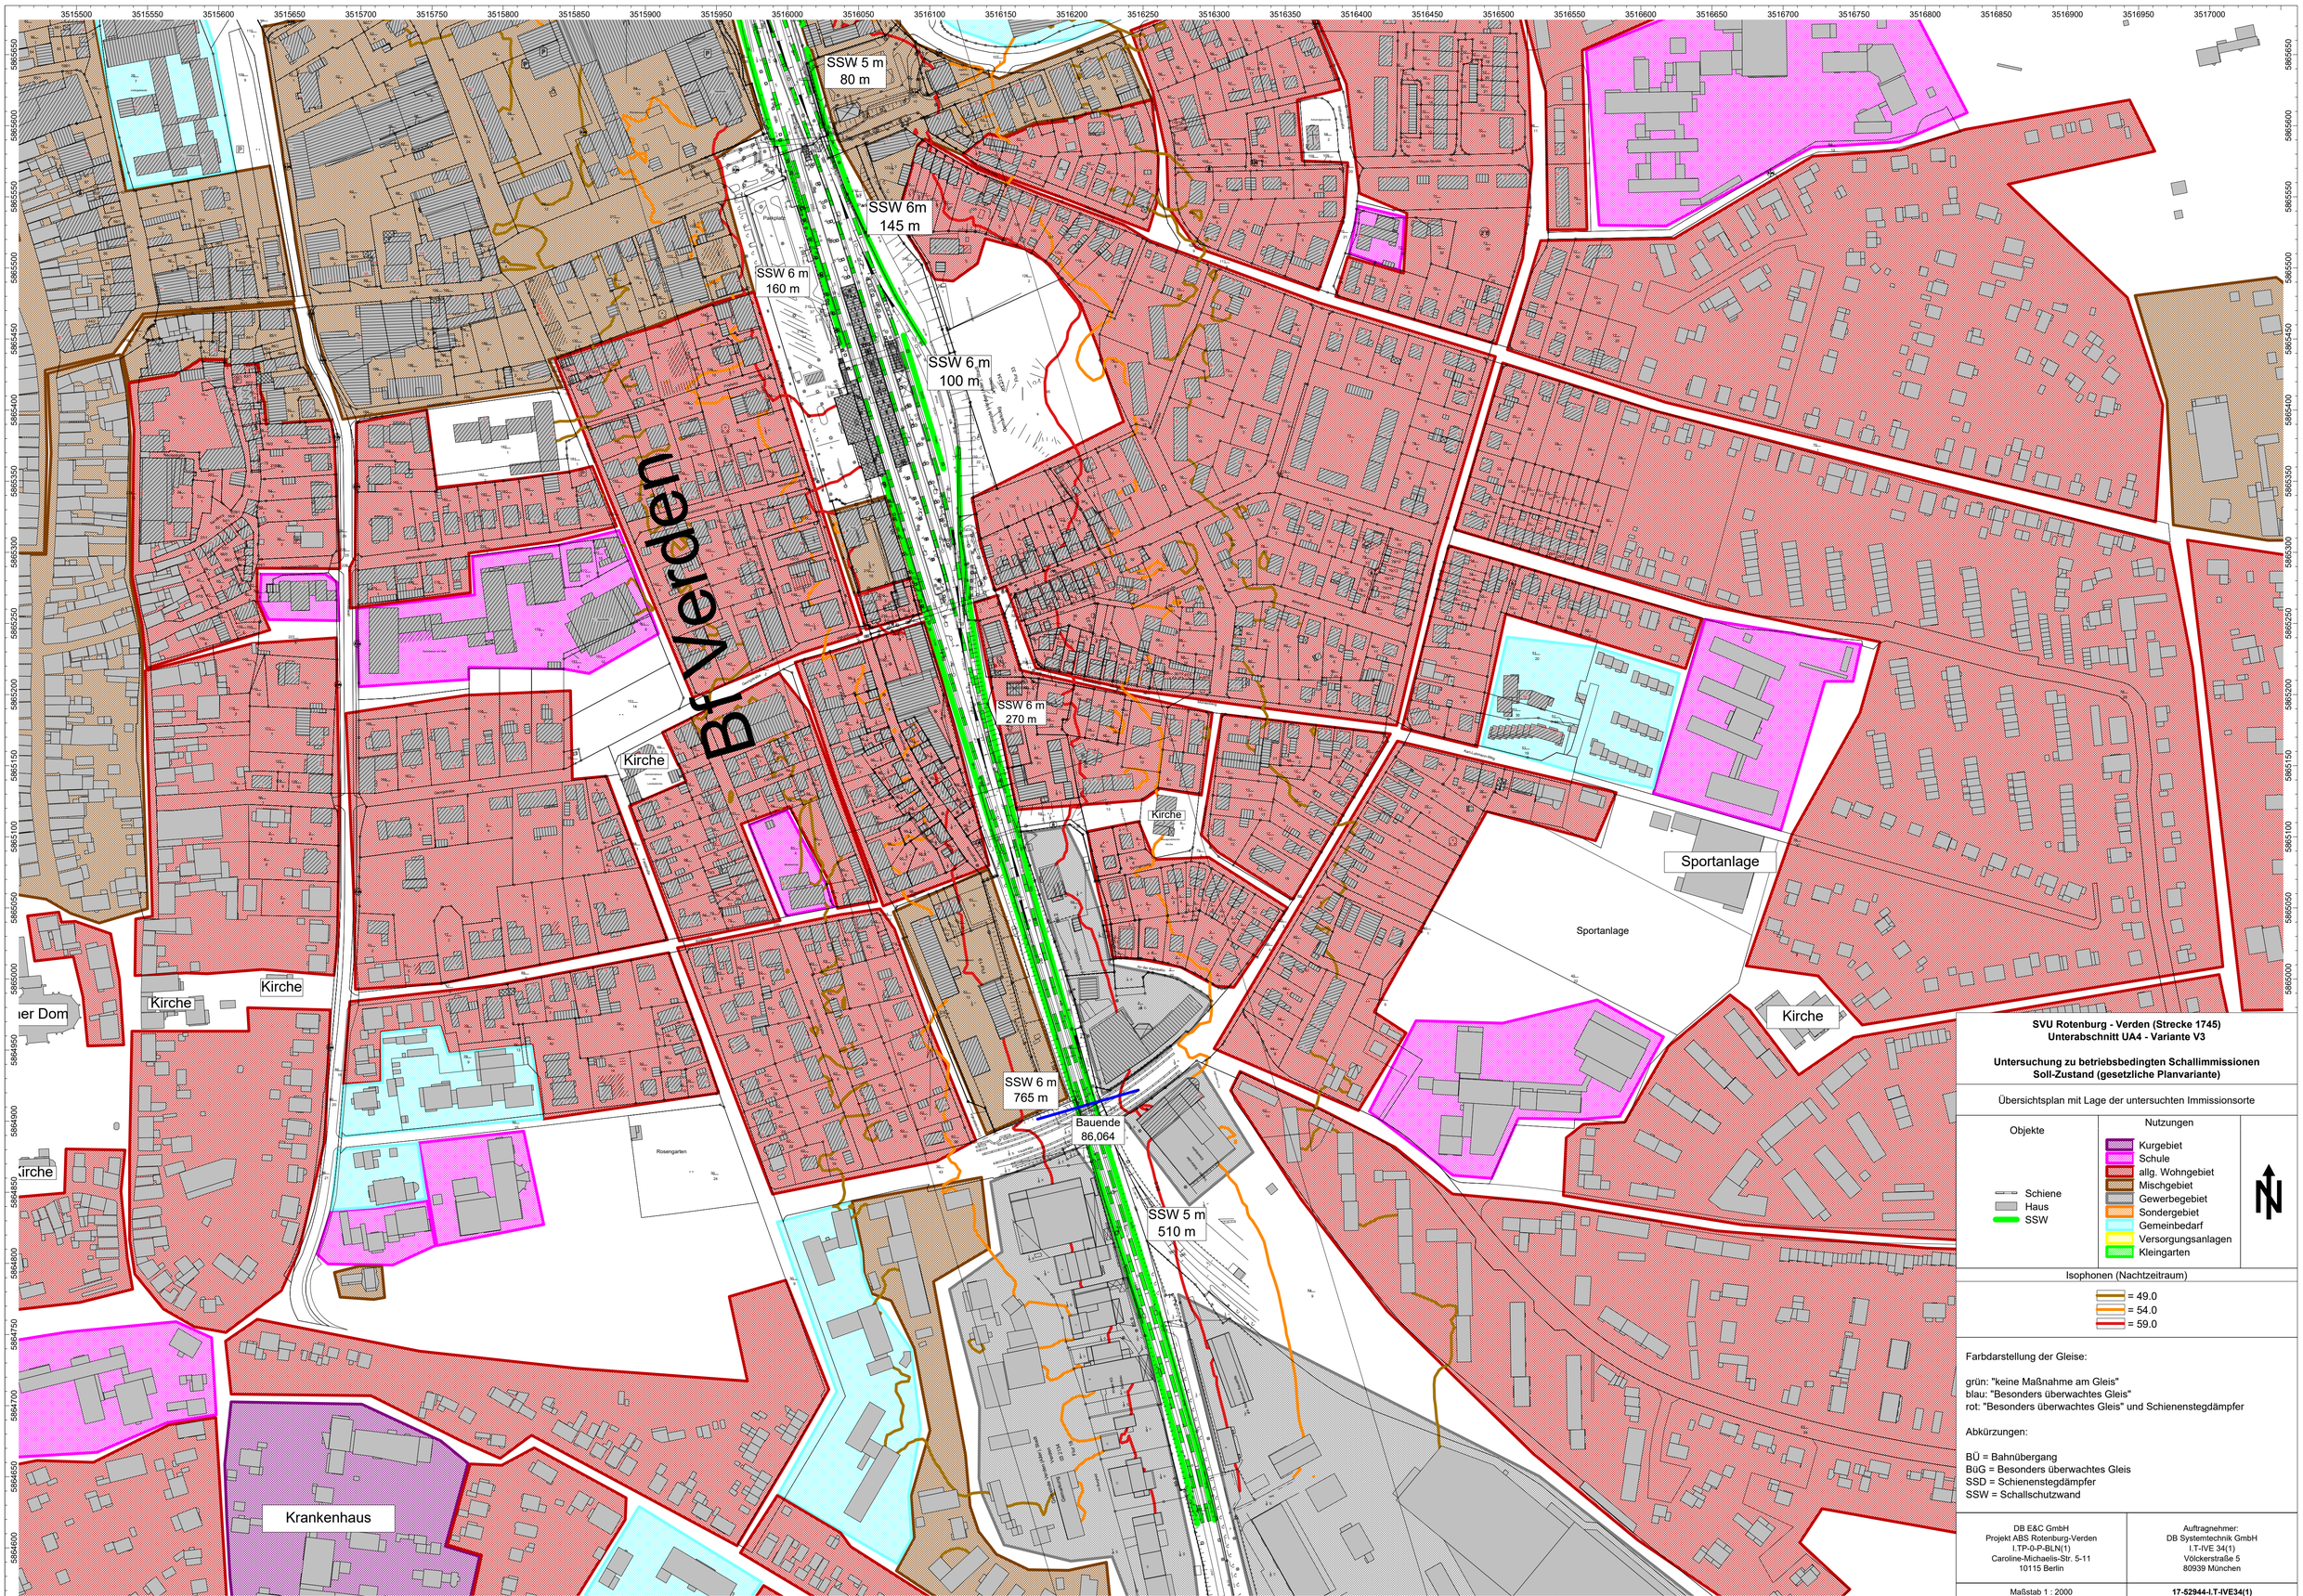

SVU Rotenburg - Verden (Strecke 1745)
Unterabschnitt UA4 - Variante V3

Untersuchung zu betriebsbedingten Schallimmissionen
Soll-Zustand (gesetzliche Planvariante)

Übersichtsplan mit Lage der untersuchten Immissionsorte

Objekte	Nutzungen
Schiene	Kurgebiet
Haus	Schule
SSW	allg. Wohngebiet
	Mischgebiet
	Gewerbegebiet
	Sondergebiet
	Gemeinbedarf
	Versorgungsanlagen
	Kleingarten

Isophonen (Nachtzeitraum)

- = 49.0
- = 54.0
- = 59.0

Farbdarstellung der Gleise:

grün: "keine Maßnahme am Gleis"
blau: "Besonders überwachtes Gleis"
rot: "Besonders überwachtes Gleis" und Schienenstegdämpfer

Abkürzungen:

BÜ = Bahnübergang
BüG = Besonders überwachtes Gleis
SSD = Schienenstegdämpfer
SSW = Schallschutzwand

DB E&C GmbH
Projekt ABS Rotenburg-Verden
I.TP-D-P-BLN(1)
Caroline-Michaelis-Str. 5-11
10115 Berlin

Auftragnehmer:
DB Systemtechnik GmbH
I.T-IVE 34(1)
Völckerstraße 5
80939 München

Maßstab 1 : 2000
Stand: 21.08.19

17-52944-I.T-IVE34(1)
Anlage 1, Blatt 1