




Querprofil
 Bau-km 1,1+00 (neues Gleis Abzw. Luthe)
 km 2,1+39 (Str. 1751)
 M 1: 100

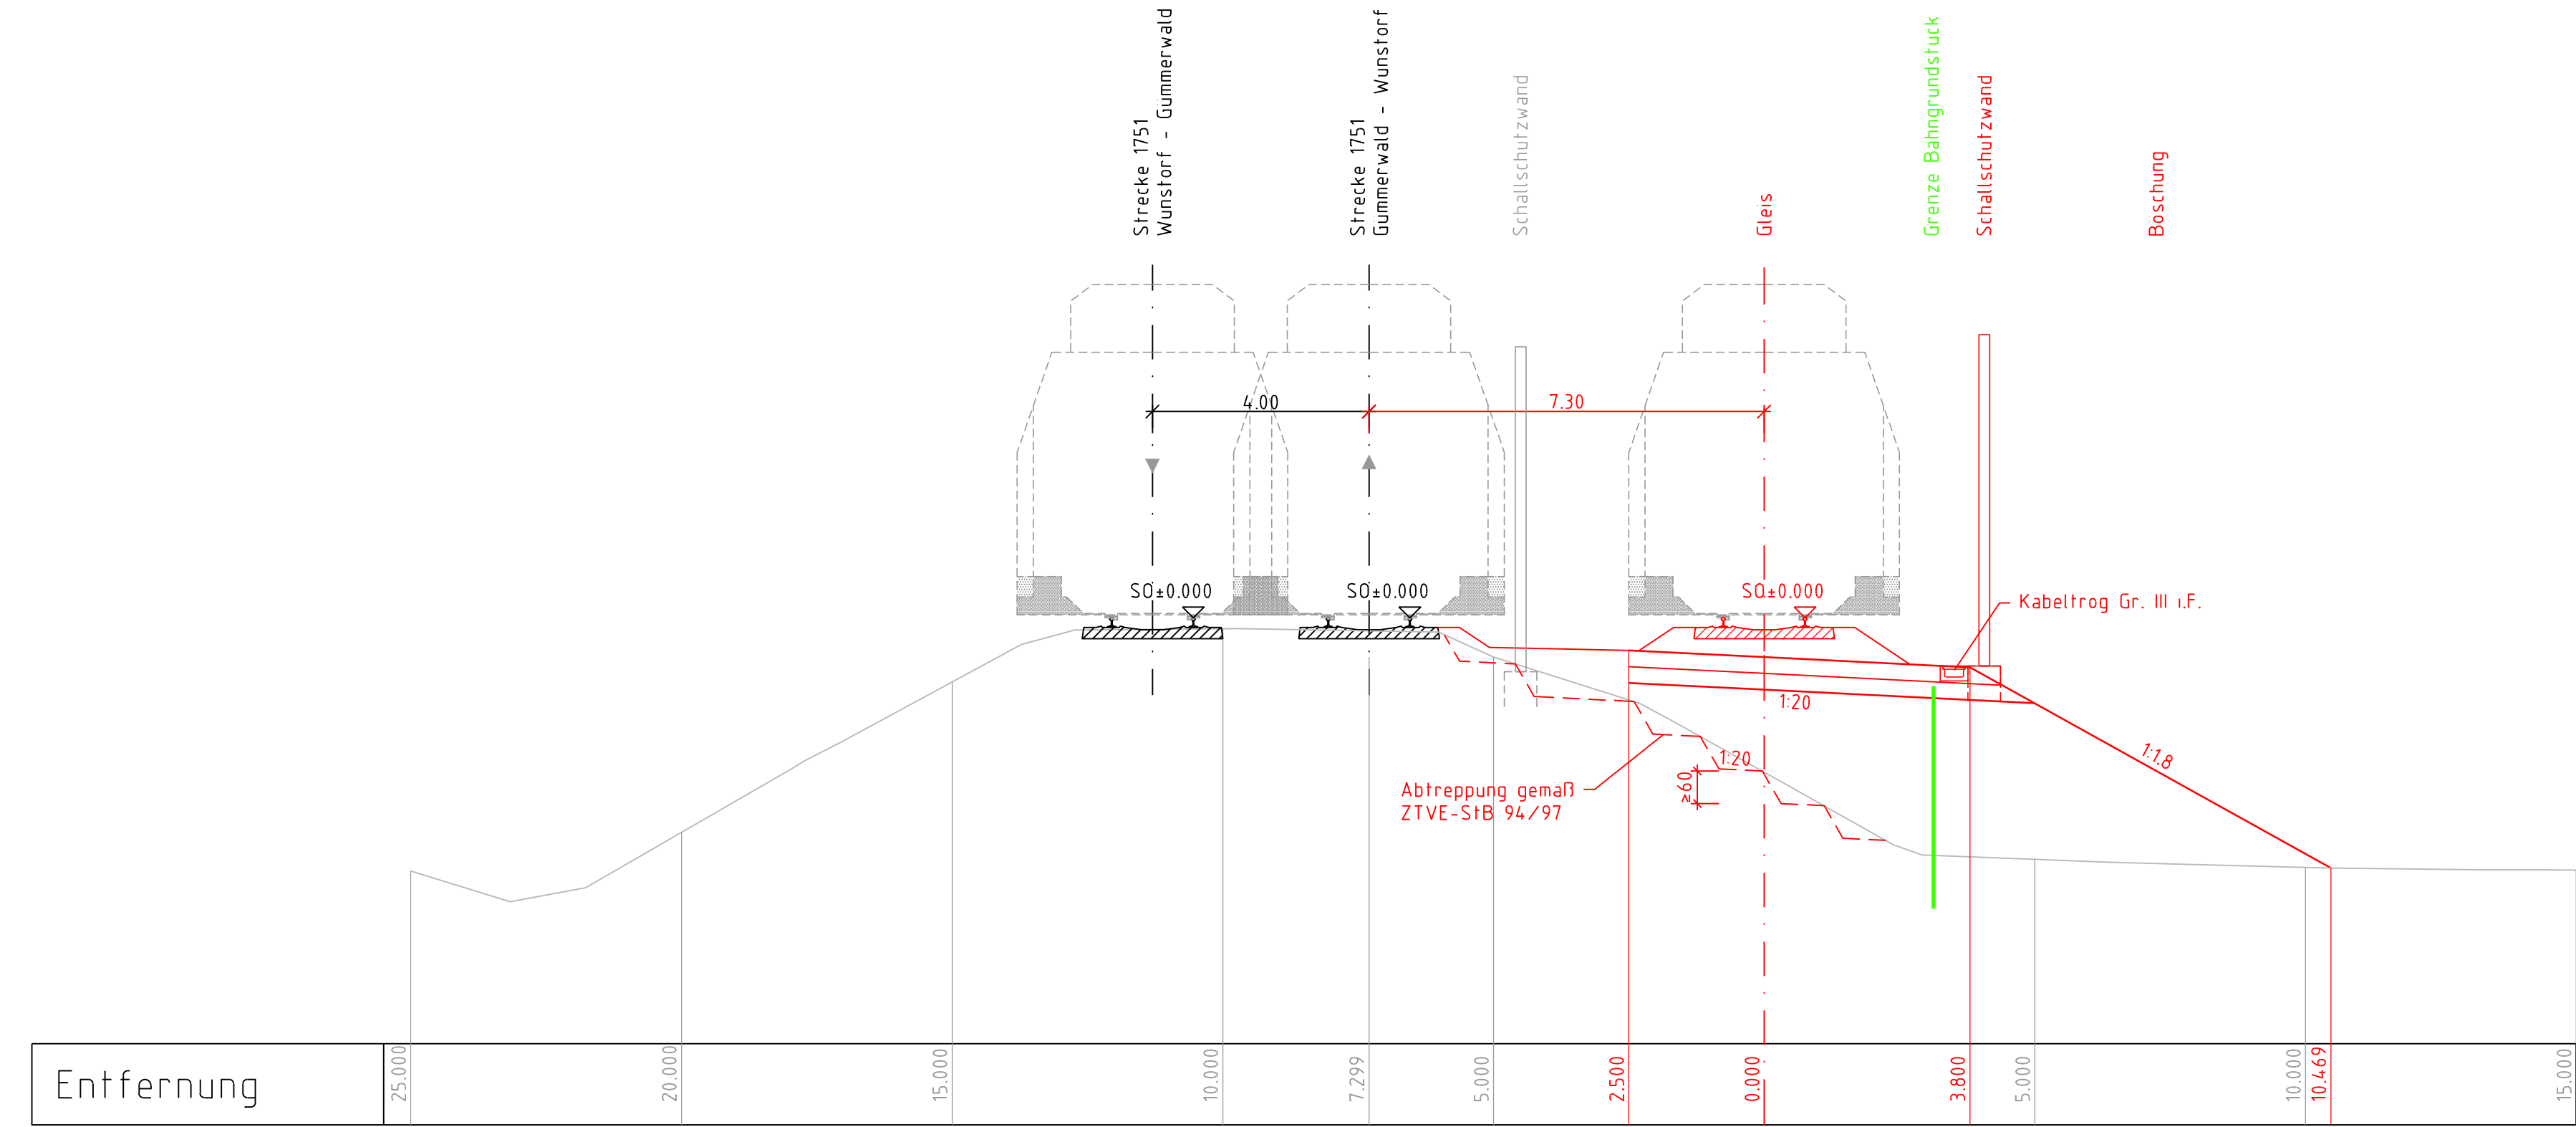

Querprofil
 Bau-km 2,2+70 (neues Gleis Abzw. Luthe)
 km 0,9+68 (Str. 1751)
 M 1: 100

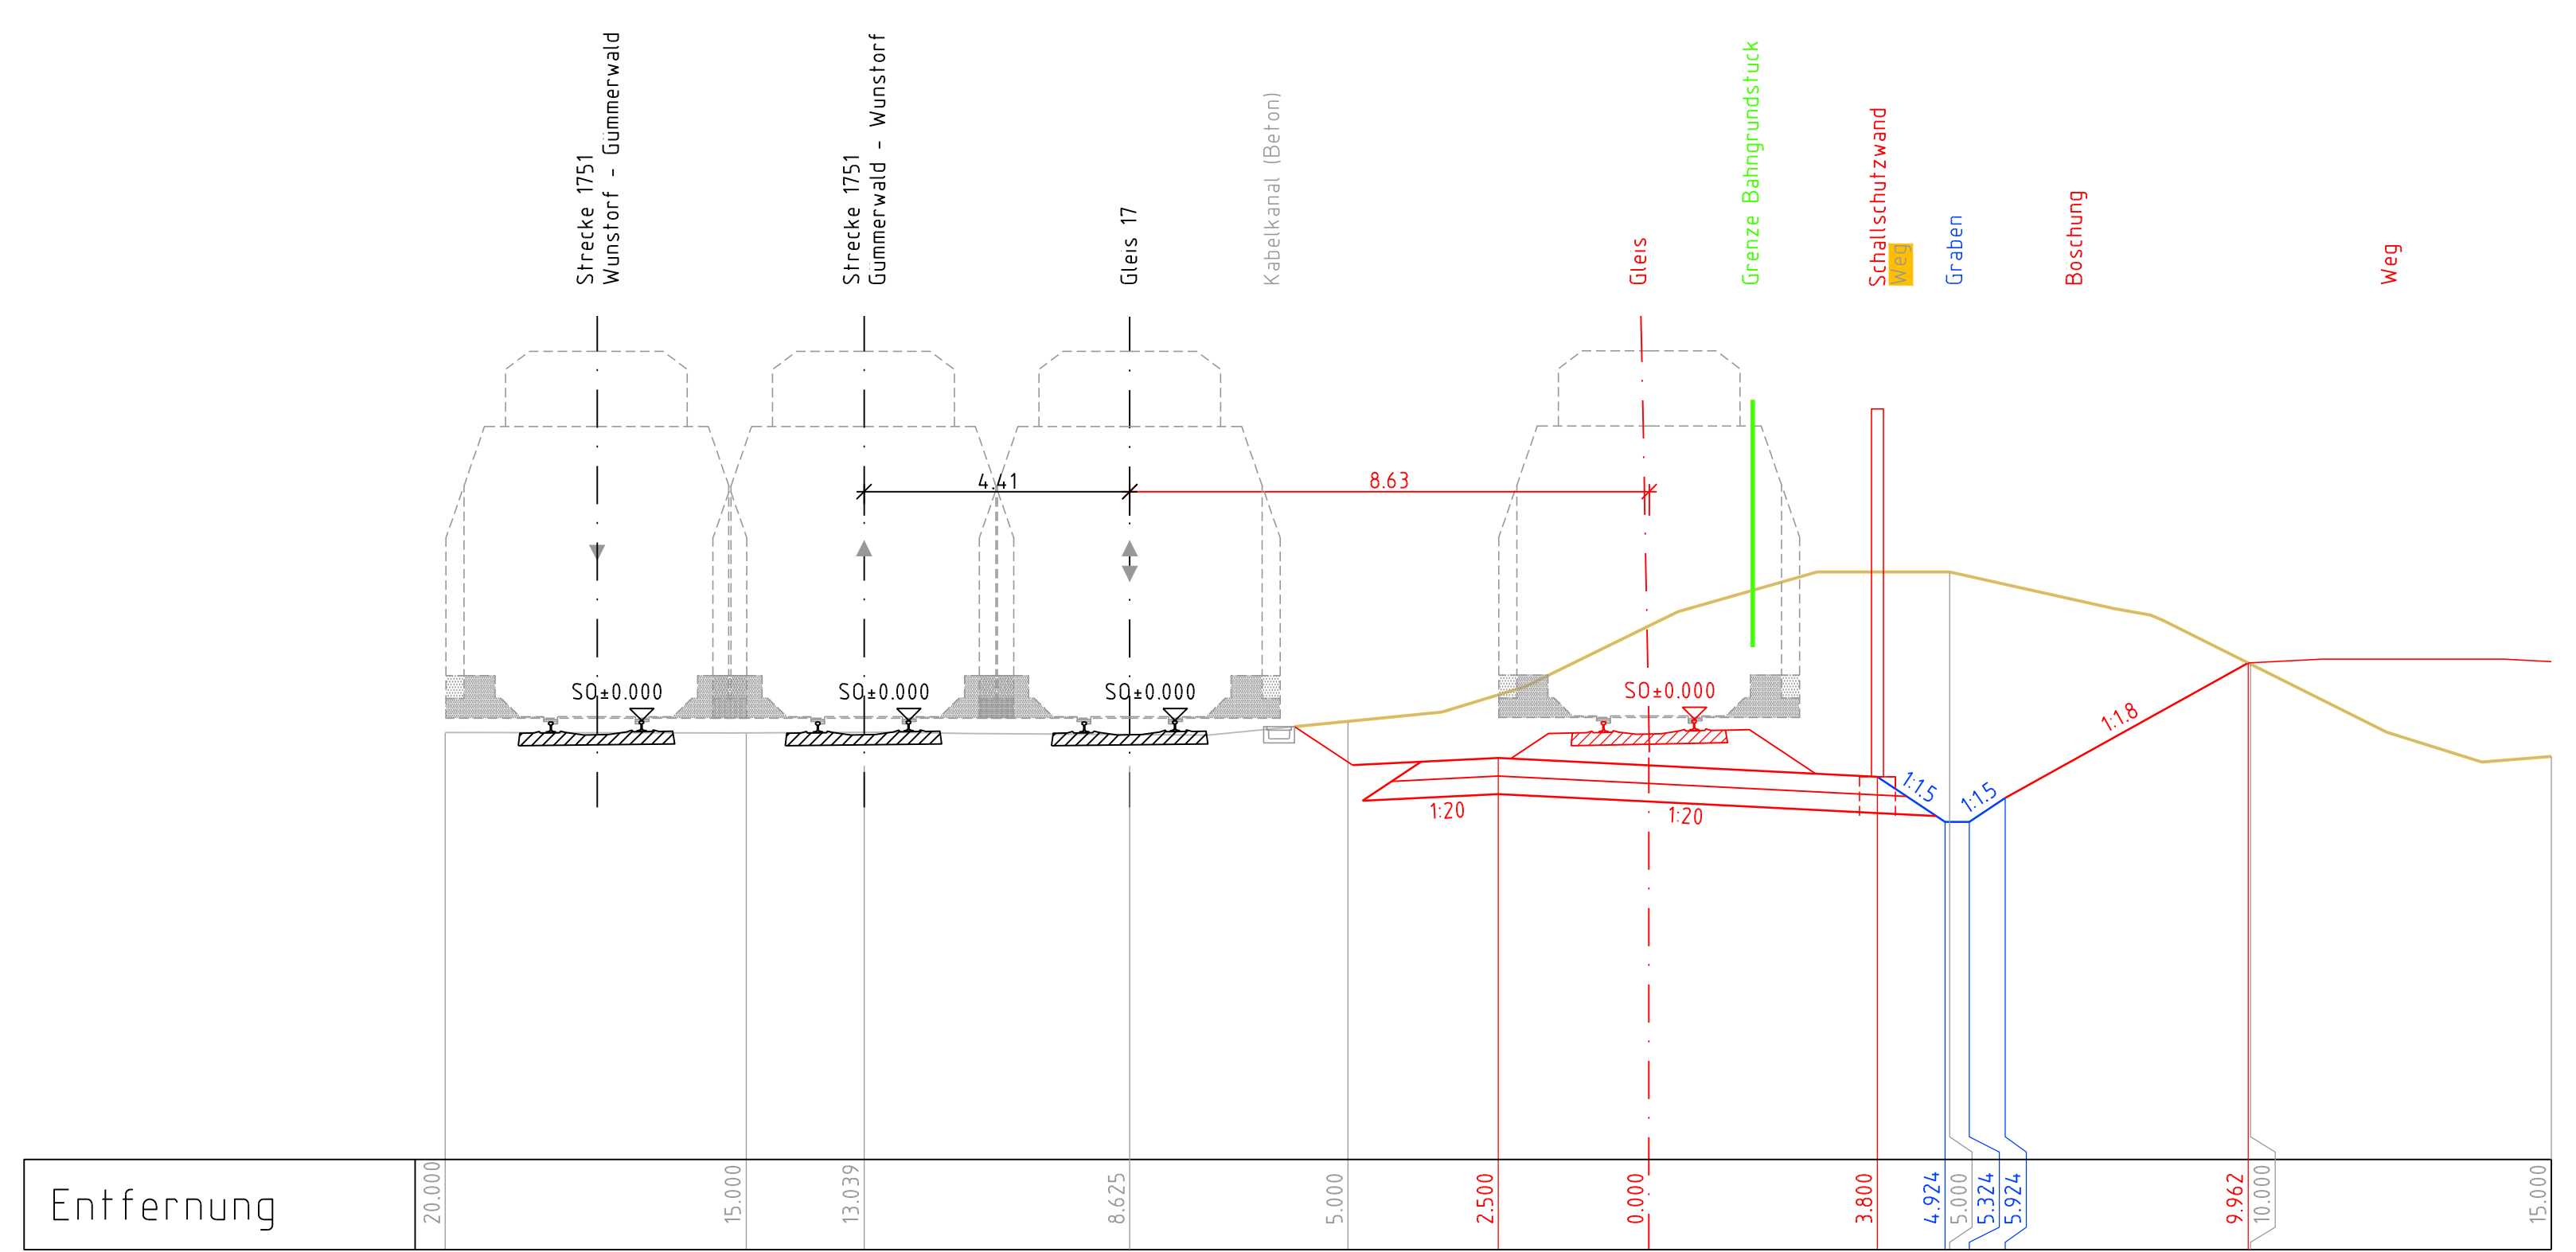

- Legende
- Bestand
 - Neubau / Änderung
 - Entwässerung
 - Rückbau
 - Planung Dritte / Parallelmaßnahmen (Nachrichtliche Darstellung)
 - Grenze DB Netz AG

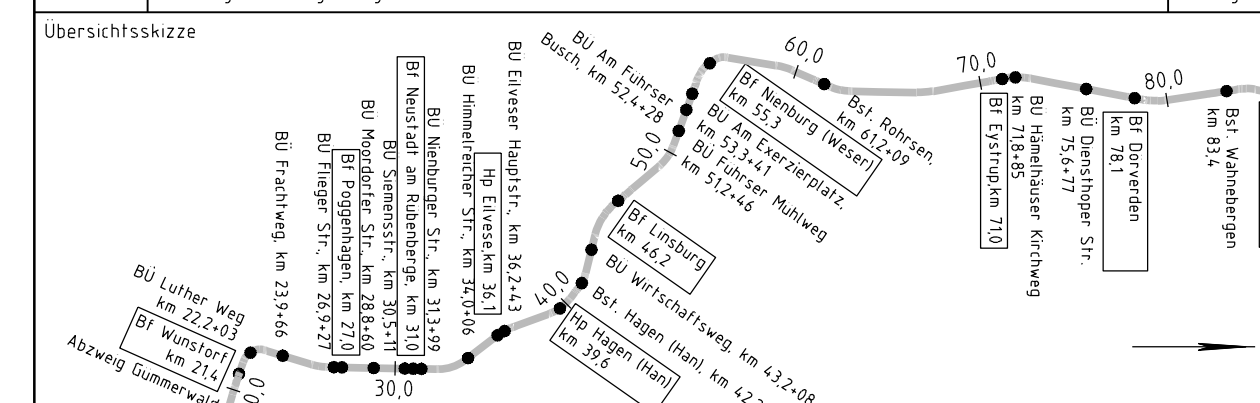

Vorplanung

Vorbausträger: DB Netz AG Theodor-Heuss-Allee 7 60486 Frankfurt / M.	Vertreter des Vorbausträgers: DB Netz AG Regionalbereich Nord ING-N-A Lindemannallee 3 30173 Hannover	Projekt-Nr.: G 016129003
Bauherr: DB Netz AG Regionalbereich Nord Großprojekte Nord Lindemannallee 3 30173 Hannover	Planverfasser: Ingenieurgesellschaft Verden - Wunstorf ARCADIS OBERMEYER PLANEN + BEFERTIGEN GmbH	Planzahlen Nr.: 30-01-00-VP-1740-VA-HWUN-ZOP-001-a Projekt-Nr.: G 016129003
Datum: 07/2020	gezeichnet: abr	Name: abr
bearbeitet: 07/2020	geprüft: had	Höhensystem: DHHN92
geplant: 07/2020	gezeichnet: wes	Koordinatensystem: DB_REF
Datum: 31.07.2020	gezeichnet: i.V. Metzger	Einwirkungen (Lastmodelle):
Datum:	gezeichnet:	Blattgröße: 1189 x 297
		Maßstab: 1:100

Vorhaben:
 ABS/NBS Hamburg/Bremen - Hannover
 Abschnitt 3: ABS/NBS Verden - Wunstorf
 Strecke 1740 Verden (Aller) - Nienburg - Wunstorf

Planart:
 Querprofile

Planinhalt:
 Spurplananpassung
 Abzweig Luthe, Strecke 1700 / 1751
 Querprofile km 1,0+00; km 2,2+70