



### Bestand

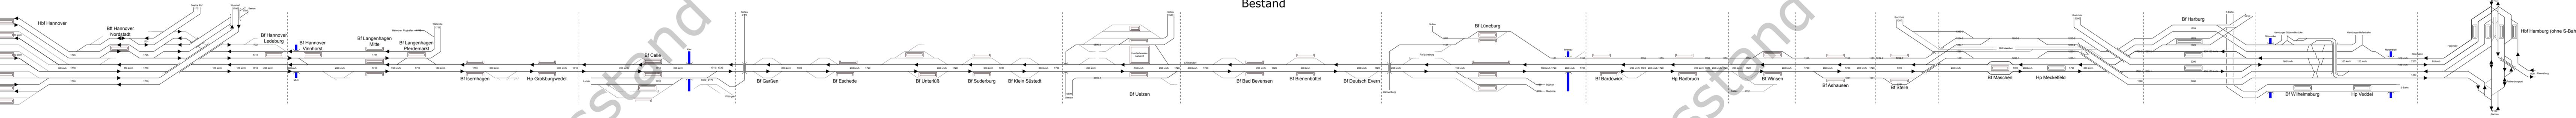


### Konzeption 1

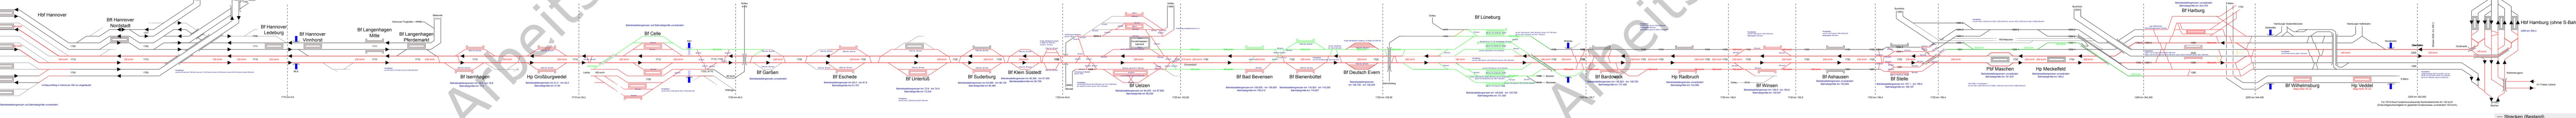


- Strecken (Bestand)
- Ausgew. Bahnstrecke (Bestand)
- Generelle Ausbaumaßnahmen
- Rückbau
- Ausbaumaßnahmen in Konzeption 1

Für V&E-Einfuhr ersatzweise baubare Norderebrücke für 140 km/h (Gleisverfügbarkeit in geplanten Endzustand unverändert 120 km/h)

### Bestand

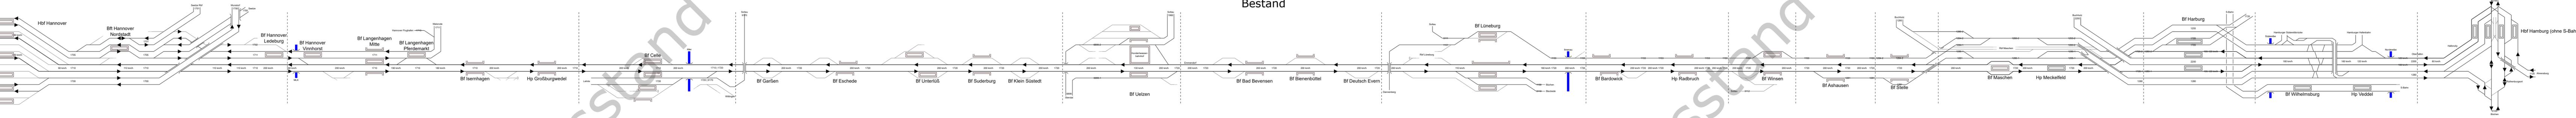

### Konzeption 2

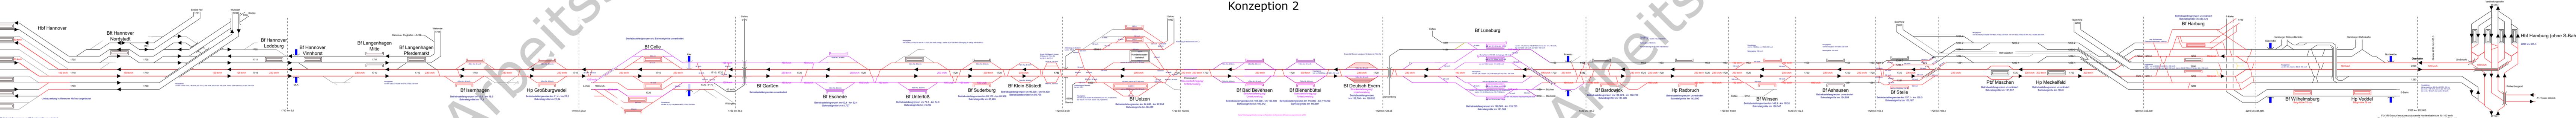

- Strecken (Bestand)
- Ausgew. Bahnstrecke (Bestand)
- Generelle Ausbaumaßnahmen
- Rückbau
- Ausbaumaßnahmen in Konzeption 2