Legende

- vorhandene Anlagen
- Rückbau von Anlagen
- Neubau von Anlagen
- Neubau Bahngraben/Bahnmulde
- Tiefenentwässerung einschl. Schächte
- Versickerschlitz
- Neubau Tragschichtsysteme
- Neubau Lärmschutzwand
- Schutzgebiete aus Datenbank ISD-Portal
- Flurstücksgrenze mit Flurstück Nr. (52)
- Gemarkungsgrenze
- Flurgrenze
- Grenze DB Netz AG
- Böschung
- Stützwand
- Lärmschutzwand
- Zaun
- Schutzplanke
- Geländer
- Straßeneinlauf
- Entwässerungsschacht
- Oberleitungsmast mit Mastnummer (42-20)
- Kabeltrog
- Kabeltrog, aufgeständert
- Kabelschutzrohrtrasse
- Beleuchtungsmast
- Schranke
- Andreaskreuz mit Lichtzeichen
- Überdachung
- Treppe
- Rampe
- TK — TK-Kabel
- ELTK — Elektrokabel
- TW — Trinkwasserleitung
- RW — Regenwasserleitung
- AW — Abwasserleitung
- GAS — Gasleitung
- Si — Signal- und Steuerkabel

Index	Änderungen bzw. Ergänzungen	Planungsstand

Übersichtsskizze Maßstab 1:200 000

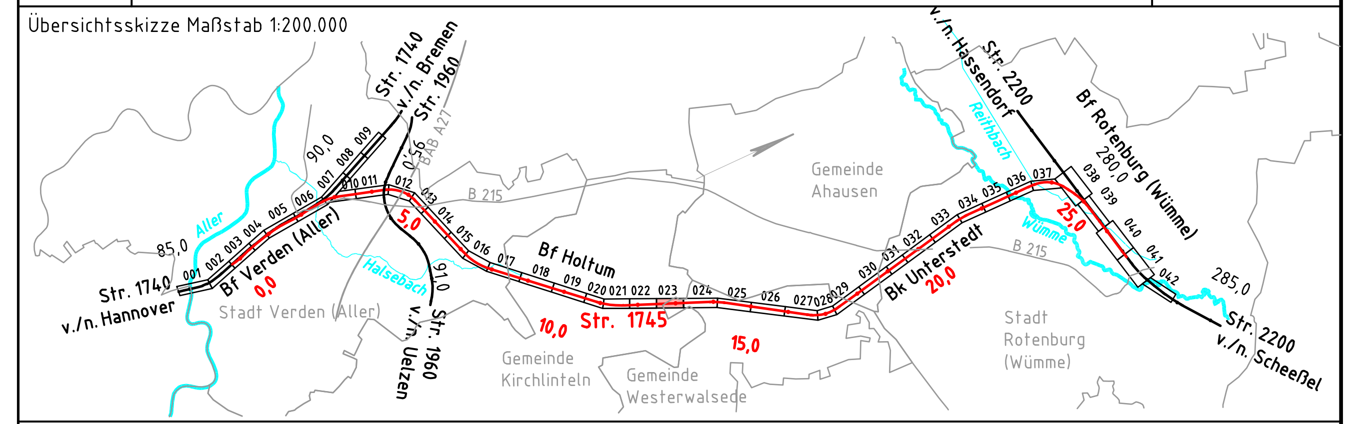

Vorplanung

Vorhabenträger:	Vertreter des Vorhabenträger:		
DB Netz AG Theodor-Heuss-Allee 7 60486 Frankfurt/ M. DB NETZE	DB Netz AG Regionalbereich Nord I.NG-N-A Lindemannallee 3 30173 Hannover DB NETZE 07.03.2019, Carsten-Alexander Müller Datum Unterschrift	Planzeichen Nr.:	20100-VP-VA-1745-00-ZLP-023-a

Projekt-Nr.:	P-B000501P	
	Datum	Name
gez.	12/2018	Kunze
bearb.	12/2018	Euller / Poutrus
gepr.	12/2018	Seyerlein

Bauherr:
DB Netz AG
Regionalbereich Nord
Großprojekte Nord
Lindemannallee 3
30173 Hannover
DB NETZE

Planverfasser:
DB Engineering & Consulting GmbH
Region Ost
Planung I.TP-O-P-BLN
Caroline-Michaelis-Straße 5-11
10115 Berlin
DB
04.12.2018 gez. i.A. Herma
Datum Unterschrift

Höhensystem:	DHHN92
Koordinatensystem:	DB-REF
Einwirkungen (Lastmodelle):	
Blattgröße:	297 x 1350
Maßstab:	1:1000

Vorhaben:

ABS/NBS Hamburg/Bremen – Hannover
Abschnitt 2: ABS Rotenburg – Verden
Strecke 1745 Verden (Aller) – Rotenburg (Wümme)

Planart: **Lageplan**

Planinhalt:

Strecke 1745, Bau-km 12,4+87 – Bau-km 13,2+01