Legende

- vorhandene Anlagen
- Rückbau von Anlagen
- Neubau von Anlagen
- Neubau Bahngraben/Bahnmulde
- Tiefenentwässerung einschl. Schächte
- Versickerschlitz
- Neubau Tragschichtsysteme
- Neubau Lärmschutzwand
- Schutzgebiete aus Datenbank ISD-Portal
- 52 Flurstücksgrenze mit Flurstück Nr.
- Gemarkungsgrenze
- Flurgrenze
- Grenze DB Netz AG
- Böschung
- Stützwand
- Lärmschutzwand
- Zaun
- Schutzplanke
- Geländer
- Straßeneinlauf
- Entwässerungsschacht
- 42-20 Oberleitungsmast mit Mastnummer
- Kabeltrog
- Kabeltrog, aufgeständert
- Kabelschutzrohrtrasse
- Beleuchtungsmast
- Schranke
- Andreaskreuz mit Lichtzeichen
- Überdachung
- Treppe
- Rampe
- TK TK-Kabel
- ELTK Elektrokabel
- TW Trinkwasserleitung
- RW Regenwasserleitung
- AW Abwasserleitung
- GAS Gasleitung
- Si Signal- und Steuerkabel

Index	Änderungen bzw. Ergänzungen	Planungsstand
b	Änderungen gemäß Prüfung DB Netz AG	05/2019

Übersichtsskizze Maßstab 1:200.000

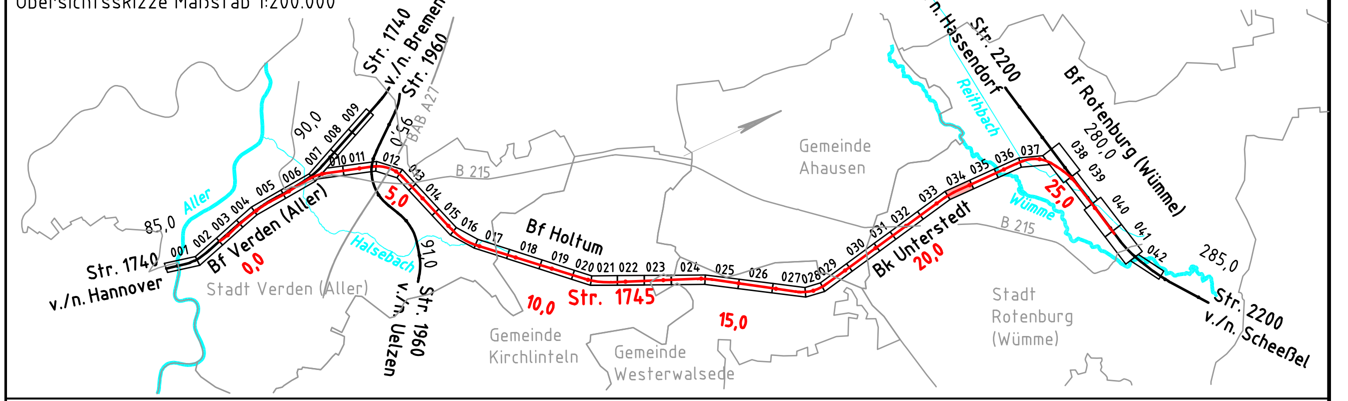

Vorplanung

Vorhabenträger:
DB NETZE
DB Netz AG
Theodor-Heuss-Allee 7
60486 Frankfurt/ M.

Vertreter des Vorhabenträger:
DB NETZE
DB Netz AG
Regionalbereich Nord
I.NG-N-A
Lindemannallee 3
30173 Hannover
21.05.2019, Carsten-Alexander Müller
Datum Unterschrift

Bauherr:
DB NETZE
DB Netz AG
Regionalbereich Nord
Großprojekte Nord
Lindemannallee 3
30173 Hannover

Planverfasser:
DB
DB Engineering & Consulting GmbH
Region Ost
Planung I.TP-O-P-BLN
Caroline-Michaelis-Straße 5-11
10115 Berlin
15.05.2019 gez. i.A. Herma
Datum Unterschrift

Planzeichen Nr.: 20100-VP-VA-1745-00-ZLP-034-b
Projekt-Nr.: P-B000501P

	Datum	Name
gez.	12/2018	Kunze
bearb.	12/2018	Euller / Poutrus
gepr.	12/2018	Seyerlein

Höhensystem: DHHN92
Koordinatensystem: DB-REF
Einwirkungen (Lastmodelle):
Blattgröße: 297 x 1350
Maßstab: 1:1000

Vorhaben:

ABS/NBS Hamburg/Bremen - Hannover
Abschnitt 2: ABS Rotenburg - Verden
Strecke 1745 Verden (Aller) - Rotenburg (Wümme)

Planart: Lageplan

Planinhalt:

Strecke 1745, Bau-km 21,3+50 - Bau-km 22,0+50