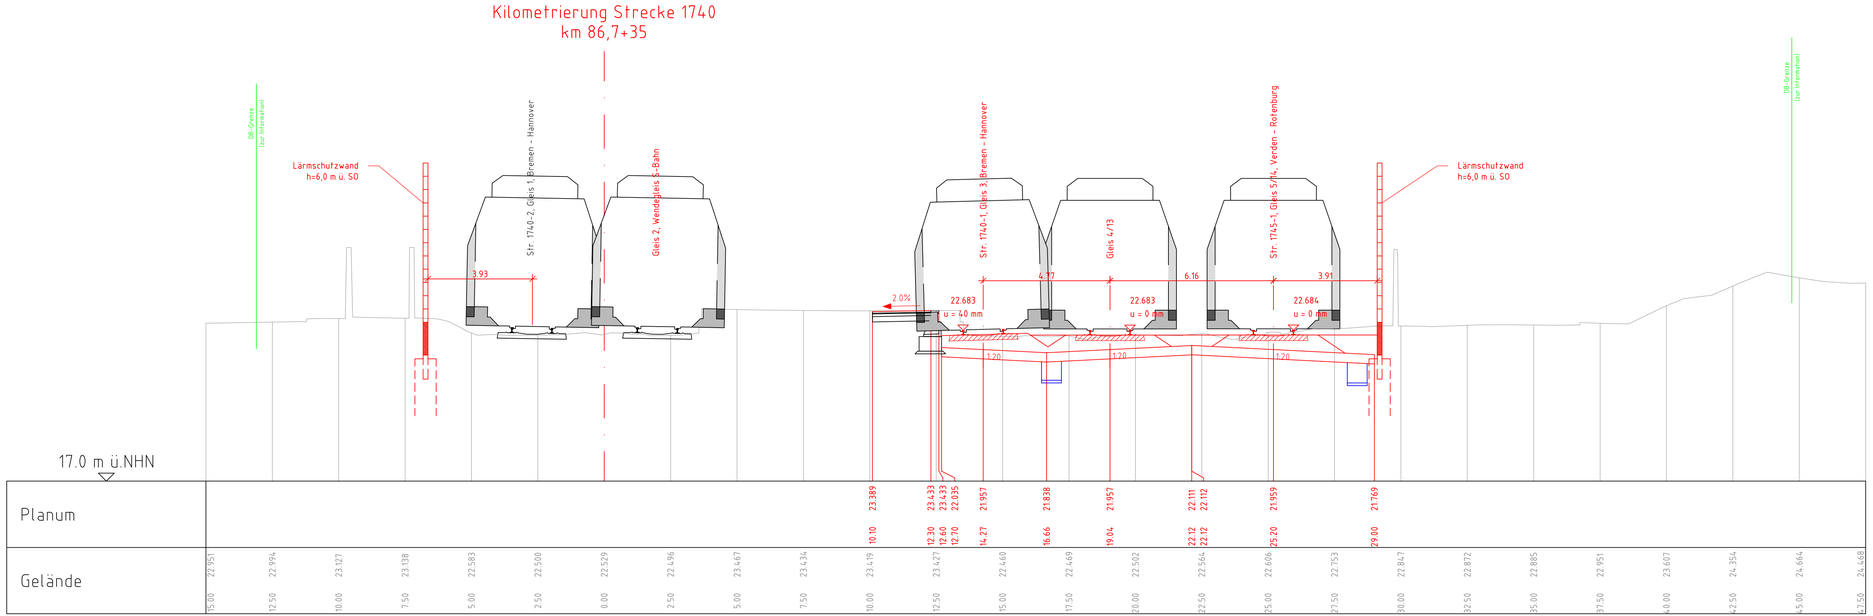

Index	Änderungen bzw. Ergänzungen	Planungsstand

Übersichtsskizze Maßstab 1:200.000

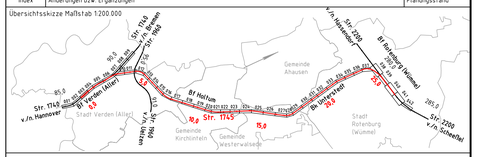

Vorplanung

Vorhabenträger:
DB Netz AG
Theodor-Heuss-Allee 7
60486 Frankfurt/ M.

Vertreter des Vorhabenträger:
DB Netz AG
Regionalbereich Nord
I.NG-N-A
Lindemannallee 3
30173 Hannover
Datum Unterschrift

Planzeichen Nr.: 2080-VP-VA-1740-HV-ZQP-302-a
Projekt-Nr.: P-B000501P

	Datum	Name
gez.	12/2018	Kunze
bearb.	12/2018	Euller
gepr.	12/2018	Seyerlein

Bauherr:
DB Netz AG
Regionalbereich Nord
Großprojekte Nord
Lindemannallee 3
30173 Hannover

Planverfasser:
DB Engineering & Consulting GmbH
Region Ost
Planung I.TP-O-P-BLN
Caroline-Michaelis-Straße 5-11
10115 Berlin
04.12.2018 gez. i.A. Herma
Datum Unterschrift

Höhensystem: DHHN92
Koordinatensystem: DB-REF
Einwirkungen (Lastmodelle):
Blattgröße: 297 x 970
Maßstab: 1:100

Vorhaben:
ABS/NBS Hamburg/Bremen – Hannover
Abschnitt 2: ABS Rotenburg – Verden
Strecke 1745 Verden (Aller) – Rotenburg (Wümme)

Planart: Querprofil

Planinhalt:
Bf Verden (Aller) Variante 3
Strecke 1740, km 86,7+35