


Lage in Trinkwasserschutzgebiet  
 Panzenberg  
 Nach Ril836.0509:  
 Wasserschutzzone III A

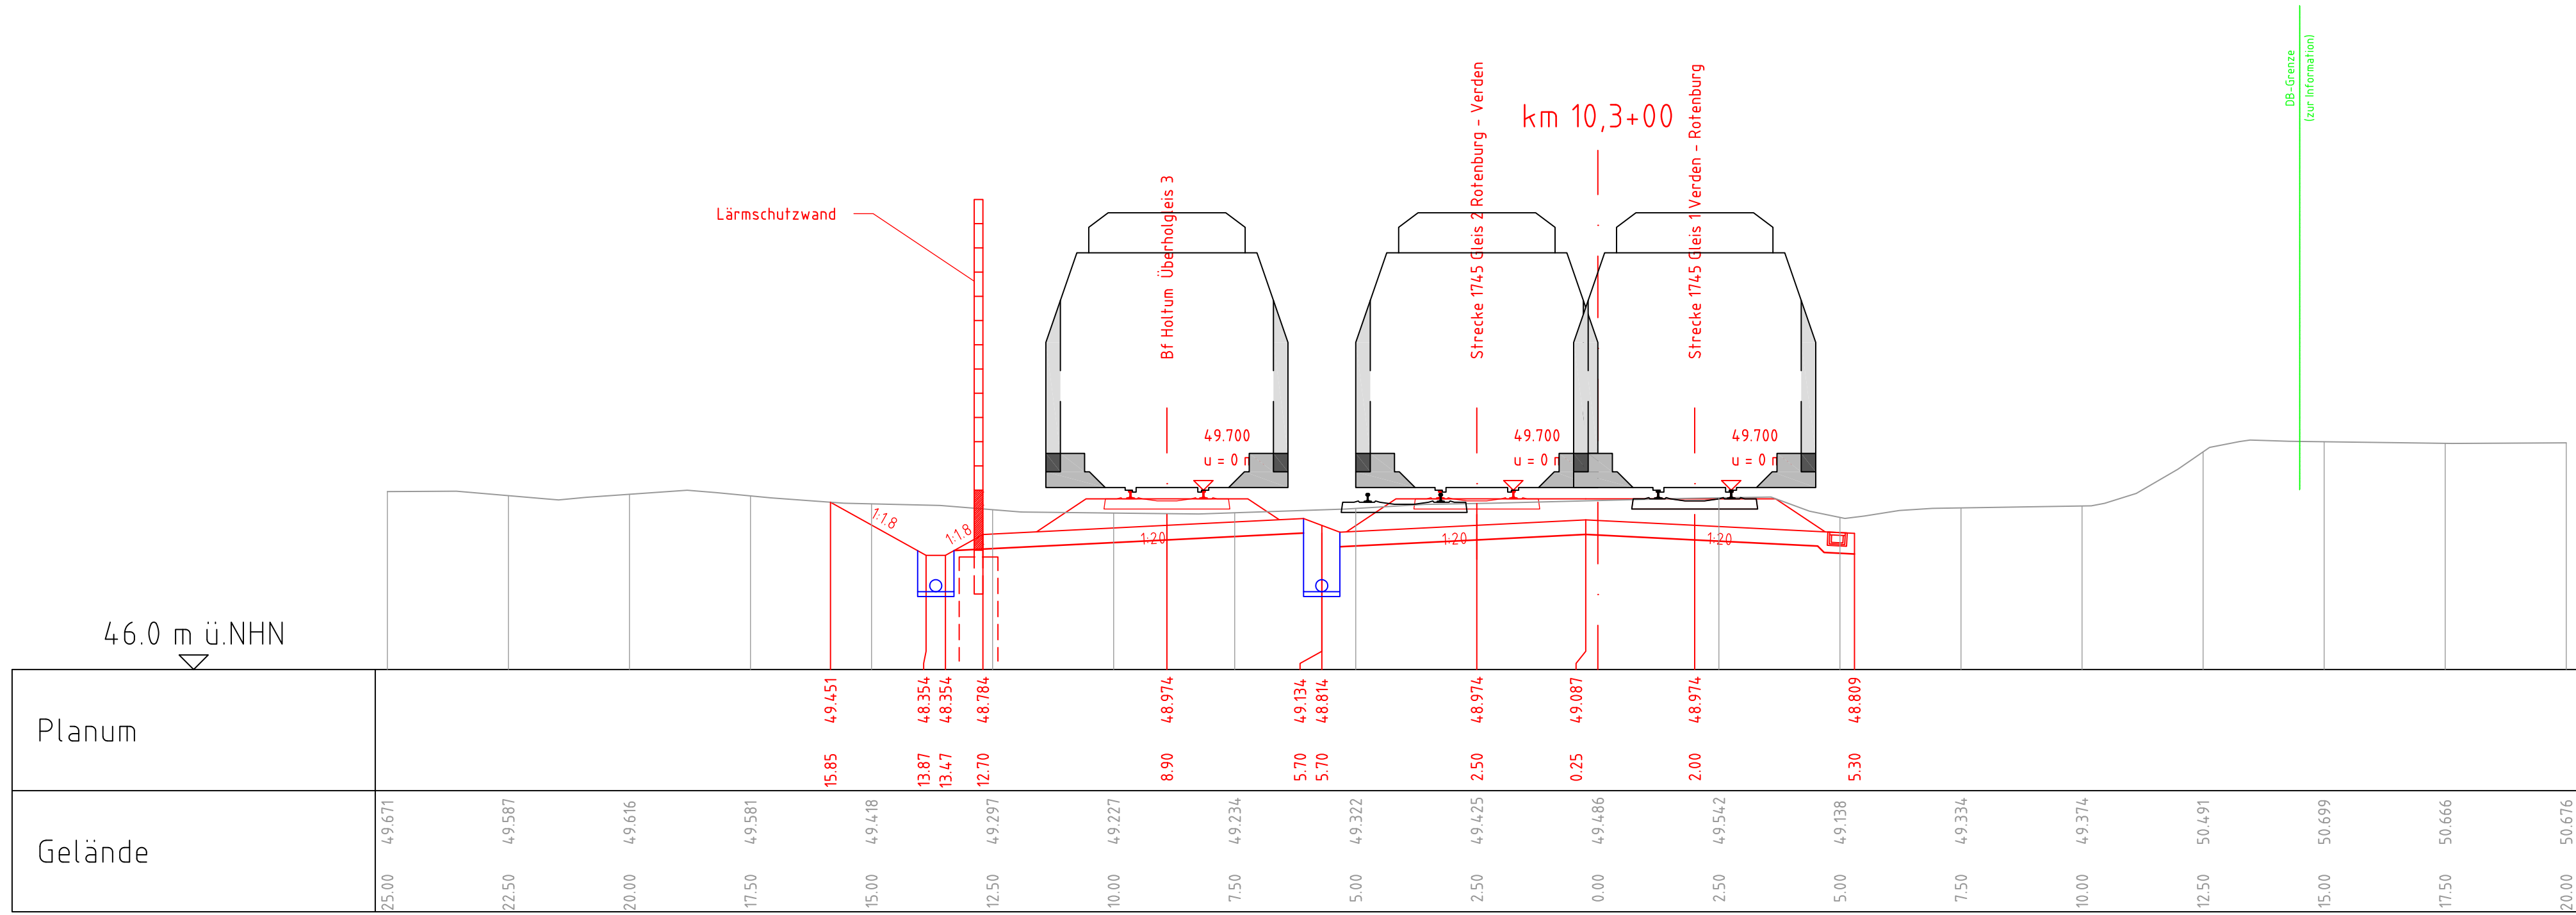

Übersichtsskizze Maßstab 1:200.000

### Vorplanung

Vorhabenträger: DB Netz AG Theodor-Heuss-Allee 7 60486 Frankfurt / M.	Vertreter des Vorhabenträger: DB Netz AG Regionalbereich Nord I.NG-N-A Lindemannallee 3 30173 Hannover	Planzeichen Nr.: 20100-VP-VA-1745-00-ZQP-004-a Projekt-Nr.: P-B000501P
Bauherr: DB Netz AG Regionalbereich Nord Großprojekte Nord Lindemannallee 3 30173 Hannover	Planverfasser: DB Engineering & Consulting GmbH Region Ost Planung I.TP-0-P-BLN Caroline-Michaelis-Straße 5-11 10115 Berlin	Datum: 04.12.2018 gez. i.A. Herma Datum: _____ Unterschrift: _____
Vorhaben: ABS/NBS Hamburg/Bremen - Hannover Abschnitt 2: ABS Rotenburg - Verden Strecke 1745 Verden (Aller) - Rotenburg (Wümme)		Höhenystem: DHHN92 Koordinatensystem: DB-REF Einwirkungen (Lastmodelle): Blattgröße: 297 x 780 Maßstab: 1:100
Planart: Querprofil Planinhalt: Strecke 1745 Querprofil km 10,3+00		