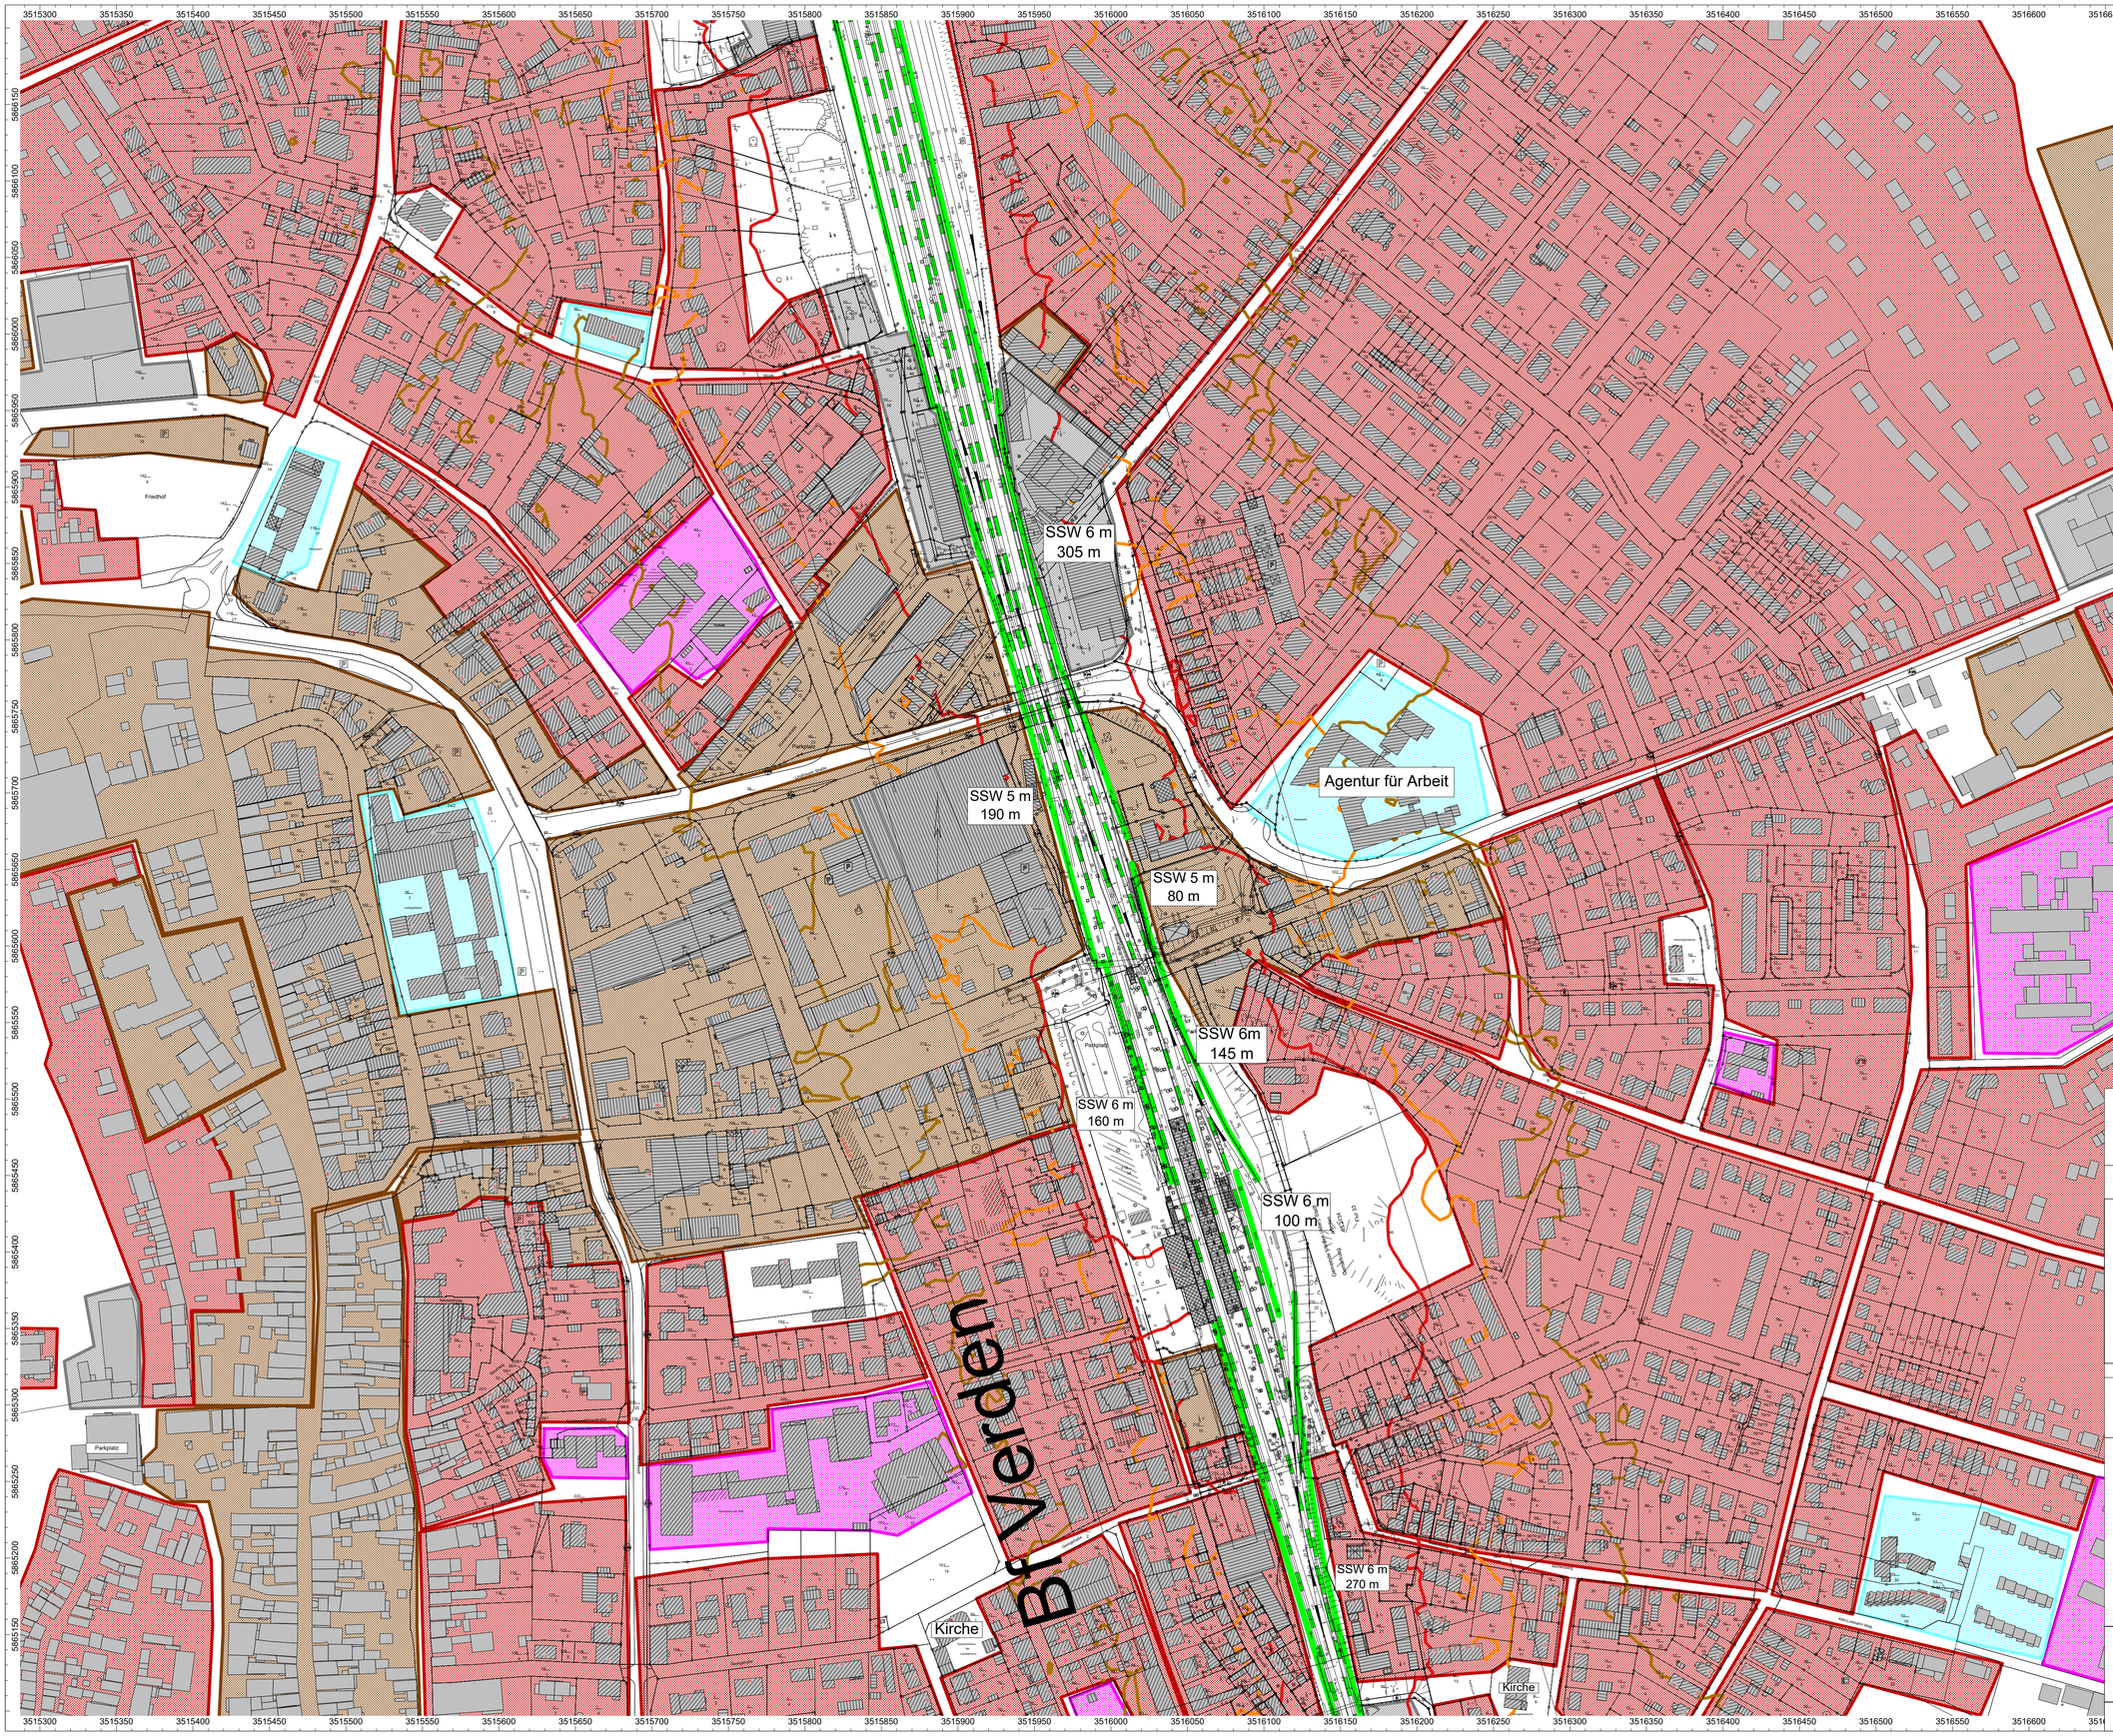

SVU Rotenburg - Verden (Strecke 1745)
Unterabschnitt UA4 - Variante V3

Untersuchung zu betriebsbedingten Schallimmissionen
Soll-Zustand (gesetzliche Planvariante)

Übersichtsplan mit Lage der untersuchten Immissionsorte

Objekte	Nutzungen
Schiene	Kurgebiet
Haus	Schule
SSW	allg. Wohngebiet
	Mischgebiet
	Gewerbegebiet
	Sondergebiet
	Gemeinbedarf
	Versorgungsanlagen
	Kleingarten

Isophonen (Nachtzeitraum)

= 49.0
= 54.0
= 59.0

Farbdarstellung der Gleise:

grün: "keine Maßnahme am Gleis"
blau: "Besonders überwachtes Gleis"
rot: "Besonders überwachtes Gleis" und Schienenstegdämpfer

Abkürzungen:

BÜ = Bahnübergang
BüG = Besonders überwachtes Gleis
SSD = Schienenstegdämpfer
SSW = Schallschutzwand

DB E&C GmbH Projekt ABS Rotenburg-Verden I.TP-0-P-BLN(1) Caroline-Michaelis-Str. 5-11 10115 Berlin	Auftragnehmer: DB Systemtechnik GmbH I.T-IVE 34(1) Völckerstraße 5 80939 München
Maßstab 1 : 2000 Stand: 21.08.19	**17-52944-I.T-IVE34(1)** **Anlage 1, Blatt 2**