Urheberschutz
alle Nutzungsrechte bei der DB AG

M:\26593\3-CAD\2-LPH2_VP\VA\14-Freie_Strecke\Freie_Strecke_V1/3_1740AG

Legende

- Bestand
- Neubau / Änderung
- Rückbau
- Planung Dritte / Parallelmaßnahmen (nachrichtliche Darstellung)
- Neubau Bahngraben/Bahnmulde
- Neubau Entwässerungsleitung und Schacht
- Versickerschlitz
- Kataster:
  - Kreis-/Gemeindegrenze
  - Gemarkungsgrenze
  - Flurgrenze
  - Flurstücksgrenze
  - Zugehörigkeitshaken
  - Flurstücksnummer (116/12 od. 36)
- Grenze DB Netz AG
- Böschung (oben / unten)
- Stützwand
- Lärmschutzwand
- Zaun
- Schutzplanke
- Geländer
- Straßenablauf
- Entwässerungsschacht
- Beleuchtungsmast
- Oberleitungsmast mit Nummer (42-20)
- Kabeltrog mit Kabelschacht
- Kabeltrog aufgeständert
- Kabelschutzrohrtrasse
- Schranke
- Andreaskreuz mit Lichtzeichen
- Treppe
- Rampe
- Überdachung

Plangrundlage: IVL 1740 AG
Deutsche Bahn AG, Stand 08/2016

Index	Änderungen bzw. Ergänzungen	Planungsstand

Übersichtsskizze

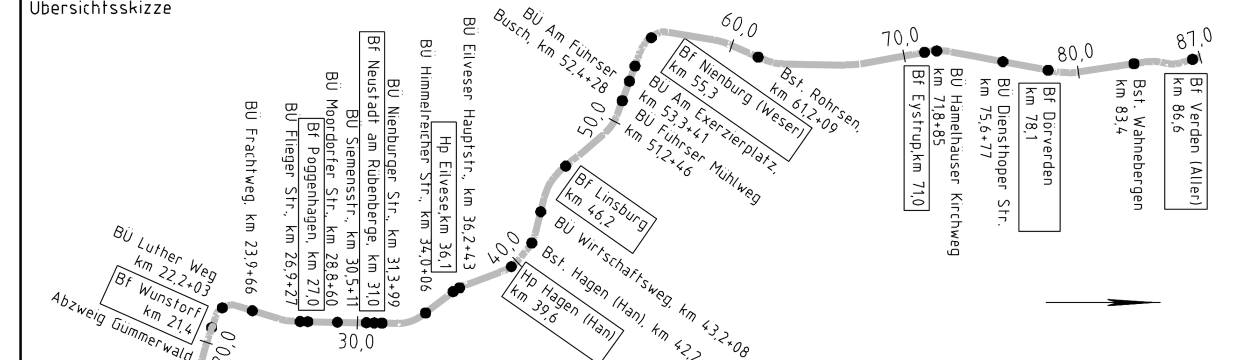

Vorplanung

Vorhabenträger:	Vertreter des Vorhabenträger:	Planzeichen Nr.: 30-02-00-VP-1740-VA-00-ZLP-003-0
DB Netz AG Theodor-Heuss-Allee 7 60486 Frankfurt/ M. DB NETZE	DB Netz AG Regionalbereich Nord I.NG-N-A Lindemannallee 3 30173 Hannover DB NETZE Datum / Unterschrift	Projekt-Nr.: G.016129003

	Datum	Name
gez.	09/2020	swe
bearb.	09/2020	had
gepr.	09/2020	wes

Bauherr:	Planverfasser:	
DB Netz AG Regionalbereich Nord Großprojekte Nord Lindemannallee 3 30173 Hannover DB NETZE	Ingenieurgemeinschaft Verden - Wunstorf ARCADIS OBERMEYER PLANEN + BERATEN GmbH Köln, 25.09.2020 gez. i.V. Metzger Datum / Unterschrift	Höhensystem: DHHN92 Koordinatensystem: DB_REF Einwirkungen (Lastmodelle): Blattgröße: 1189 x 297 Maßstab: 1:1000

Vorhaben:

ABS/NBS Hamburg/Bremen - Hannover
Abschnitt 3: ABS/NBS Verden - Wunstorf
Strecke 1740 Verden (Aller) - Nienburg - Wunstorf

Planart: Lageplan

Planinhalt:

Schallschutzwand / Kabeltiefbau
Abschnitt Bf Wunstorf - Bf Poggenhagen
km 25,912-26,607