Urheberschutz
alle Nutzungsrechte bei der DB AG

Legende

- Bestand
- Neubau / Änderung
- Rückbau
- Planung Dritte / Parallelmaßnahmen (nachrichtliche Darstellung)
- Neubau Bahngraben/Bahnmulde
- Neubau Entwässerungsleitung und Schacht
- Versickerschlitz
- Kataster:
  - Kreis-/Gemeindegrenze
  - Gemarkungsgrenze
  - Flurgrenze
  - Flurstücksgrenze
  - Zugehörigkeitshaken
  - Flurstücksnummer (116/12 od. 36)
- Grenze DB Netz AG
- Böschung (oben / unten)
- Stützwand
- Lärmschutzwand
- Zaun
- Schutzplanke
- Geländer
- Straßenablauf
- Entwässerungsschacht
- Beleuchtungsmast
- Oberleitungsmast mit Nummer (42-20)
- Kabeltrog mit Kabelschacht
- Kabeltrog aufgeständert
- Kabelschutzrohrtrasse
- Schranke
- Andreaskreuz mit Lichtzeichen
- Treppe
- Rampe
- Überdachung

Index	Änderungen bzw. Ergänzungen	Planungsstand
a	Übernahme Prüfanmerkungen vom 07.09.2020	25.09.2020

Übersichtsskizze

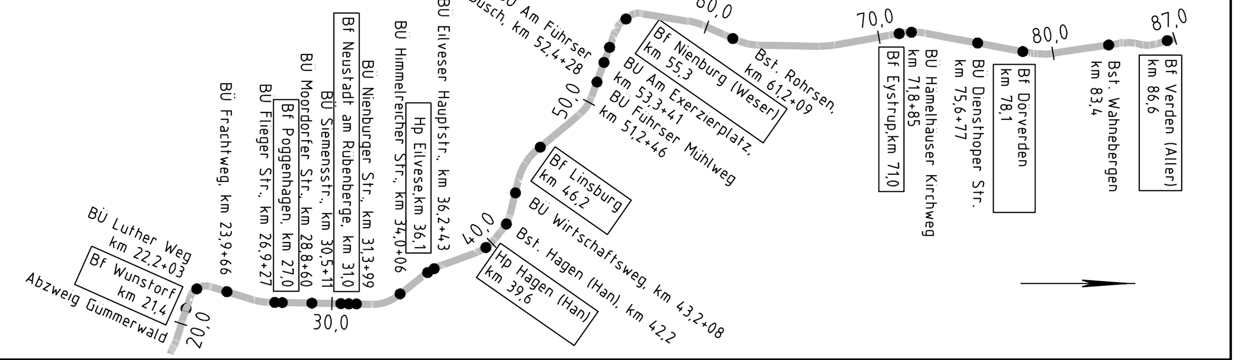

Vorplanung

Vorhabenträger: DB Netz AG, Theodor-Heuss-Allee 7, 60486 Frankfurt/ M.	DB NETZE
Vertreter des Vorhabenträger: DB Netz AG, Regionalbereich Nord, I.NG-N-A, Lindemannallee 3, 30173 Hannover; Datum ... Unterschrift	DB NETZE
Bauherr: DB Netz AG, Regionalbereich Nord, Großprojekte Nord, Lindemannallee 3, 30173 Hannover	DB NETZE
Planverfasser: Ingenieurgemeinschaft Verden - Wunstorf; ARCADIS; OBERMEYER PLANEN + BERATEN GmbH; Köln, 31.07.2020 (Datum) gez. i.V. Metzger (Unterschrift)	

Planzeichen Nr.:	30-01-00-VP-1740-VA-HROR-ZLP-001-a	
Projekt-Nr.:	G.016129003	
	Datum	Name
gez.	07/2020	swe
bearb.	07/2020	had
gepr.	07/2020	wes
Höhensystem:	DHHN92	
Koordinatensystem:	DB_REF	
Einwirkungen (Lastmodelle):		
Blattgröße:	1350 x 297	
Maßstab:	1:1000	

Vorhaben:

ABS/NBS Hamburg/Bremen - Hannover
Abschnitt 3: ABS/NBS Verden - Wunstorf
Strecke 1740 Verden (Aller) - Nienburg - Wunstorf

Planart: **Lageplan**

Planinhalt:

Spurplananpassung
Bf Rohrsen
Blatt 1, km 60,784 -61,687

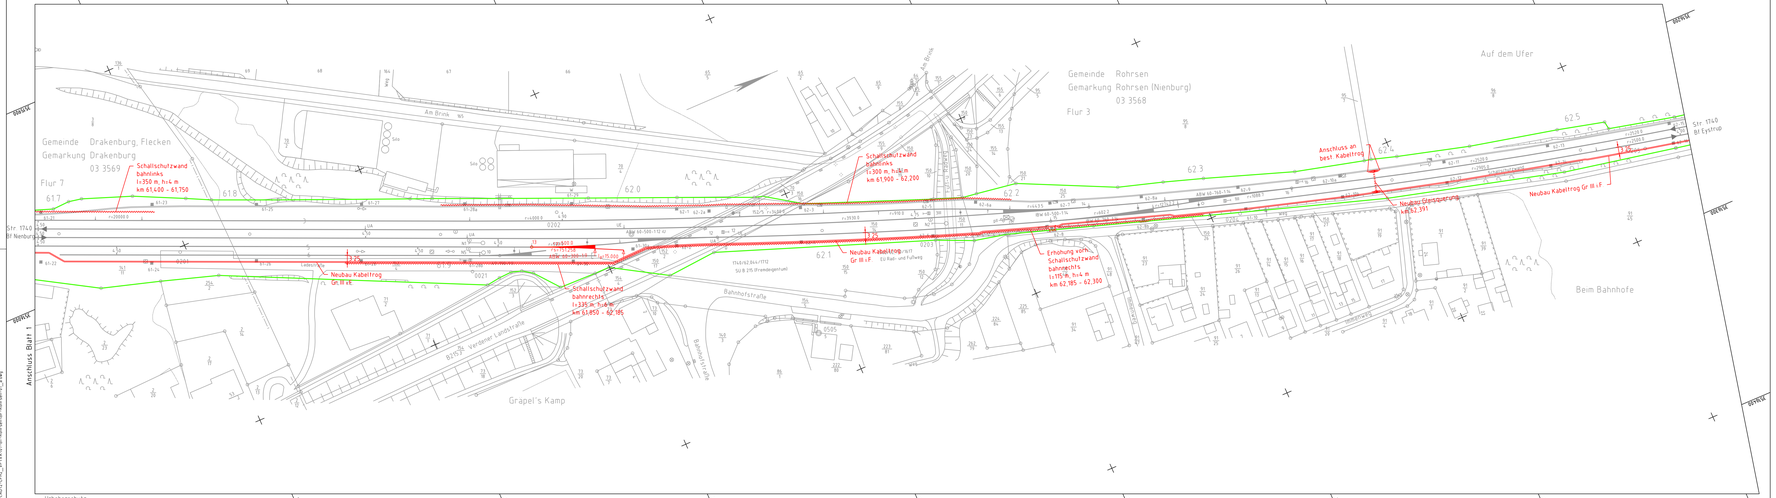

Urheberschutz
alle Nutzungsrechte bei der DB AG

Legende

- Bestand
- Neubau / Änderung
- Rückbau
- Planung Dritte / Parallelanfahmen (nachrichtliche Darstellung)
- Neubau Bahngraben/Bahnmulde
- Neubau Entwässerungsleitung und Schacht
- Versickerschlitz
- Kreis-/Gemeindegrenze
- Gemarkungsgrenze
- Flurgrenze
- Flurstücksgrenze
- Zugehörigkeitshaken
- Flurstücksnummer
- Grenze DB Netz AG
- Böschung
- Stützwand
- Lärmschutzwand
- Zaun
- Schutzplanke
- Geländer
- Straßenablauf
- Entwässerungsschacht
- Beleuchtungsmast
- Oberleitungsmast mit Nummer
- Kabeltrog mit Kabelschacht
- Kabeltrog aufgeständert
- Kabelschutzrohrtrasse
- Schranke
- Andreaskreuz mit Lichtzeichen
- Treppe
- Rampe
- Überdachung

Kataster

Index	Änderungen bzw. Ergänzungen	Planungsstand
a	Übernahme Prüfanmerkungen vom 07.09.2020	25.09.2020

Übersichtskizze

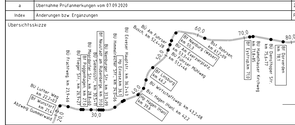

Vorplanung

Vorhabenträger:
DB Netz AG
Theodor-Heuss-Allee 7
60486 Frankfurt/M.

Vertreter des Vorhabenträger:
DB Netz AG
Regionalbereich Nord
I.NG-N-A
Lindemannallee 3
30173 Hannover

Datum Unterschrift

Planverfasser
Ingenieurgemeinschaft Verden - Wunstorf
ARCADIS
OBERMEYER PLANEN + BERATEN GMBH
Köln, 31.07.2020 gez.V. Metzger
Datum Unterschrift

Bauherr:
DB Netz AG
Regionalbereich Nord
Großprojekte Nord
Lindemannallee 3
30173 Hannover

	Datum	Name
gez.	07/2020	ved
bearb.	07/2020	ved
gepr.	07/2020	wes

Planlochen Nr: 8-8-85-VP-TA3-55-4800-ZP-NO-a
Projekt-Nr: G.016129003

Höhensystem: DHHN92
Koordinatensystem: DB_REF
Einheiten (Lage/Höhe): m
Blattgröße: 1350 x 297
Maßstab: 1:1000

Vorhaben
ABS/NBS Hamburg/Bremen - Hannover
Abschnitt 3: ABS/NBS Verden - Wunstorf
Strecke 1740 Verden (Aller) - Nienburg - Wunstorf

Planart
Lageplan

Planinhalt
Spurplananpassung
Bf Rohrsen
Blatt 2, km 61,687 -62,557

ProjW
N:\DATA\G\016\129\03_LPH\45\01-BP-Rohrsen\BP-Rohrsen-BL_a.dwg