## Querprofil km 40,4+14
M 1: 100

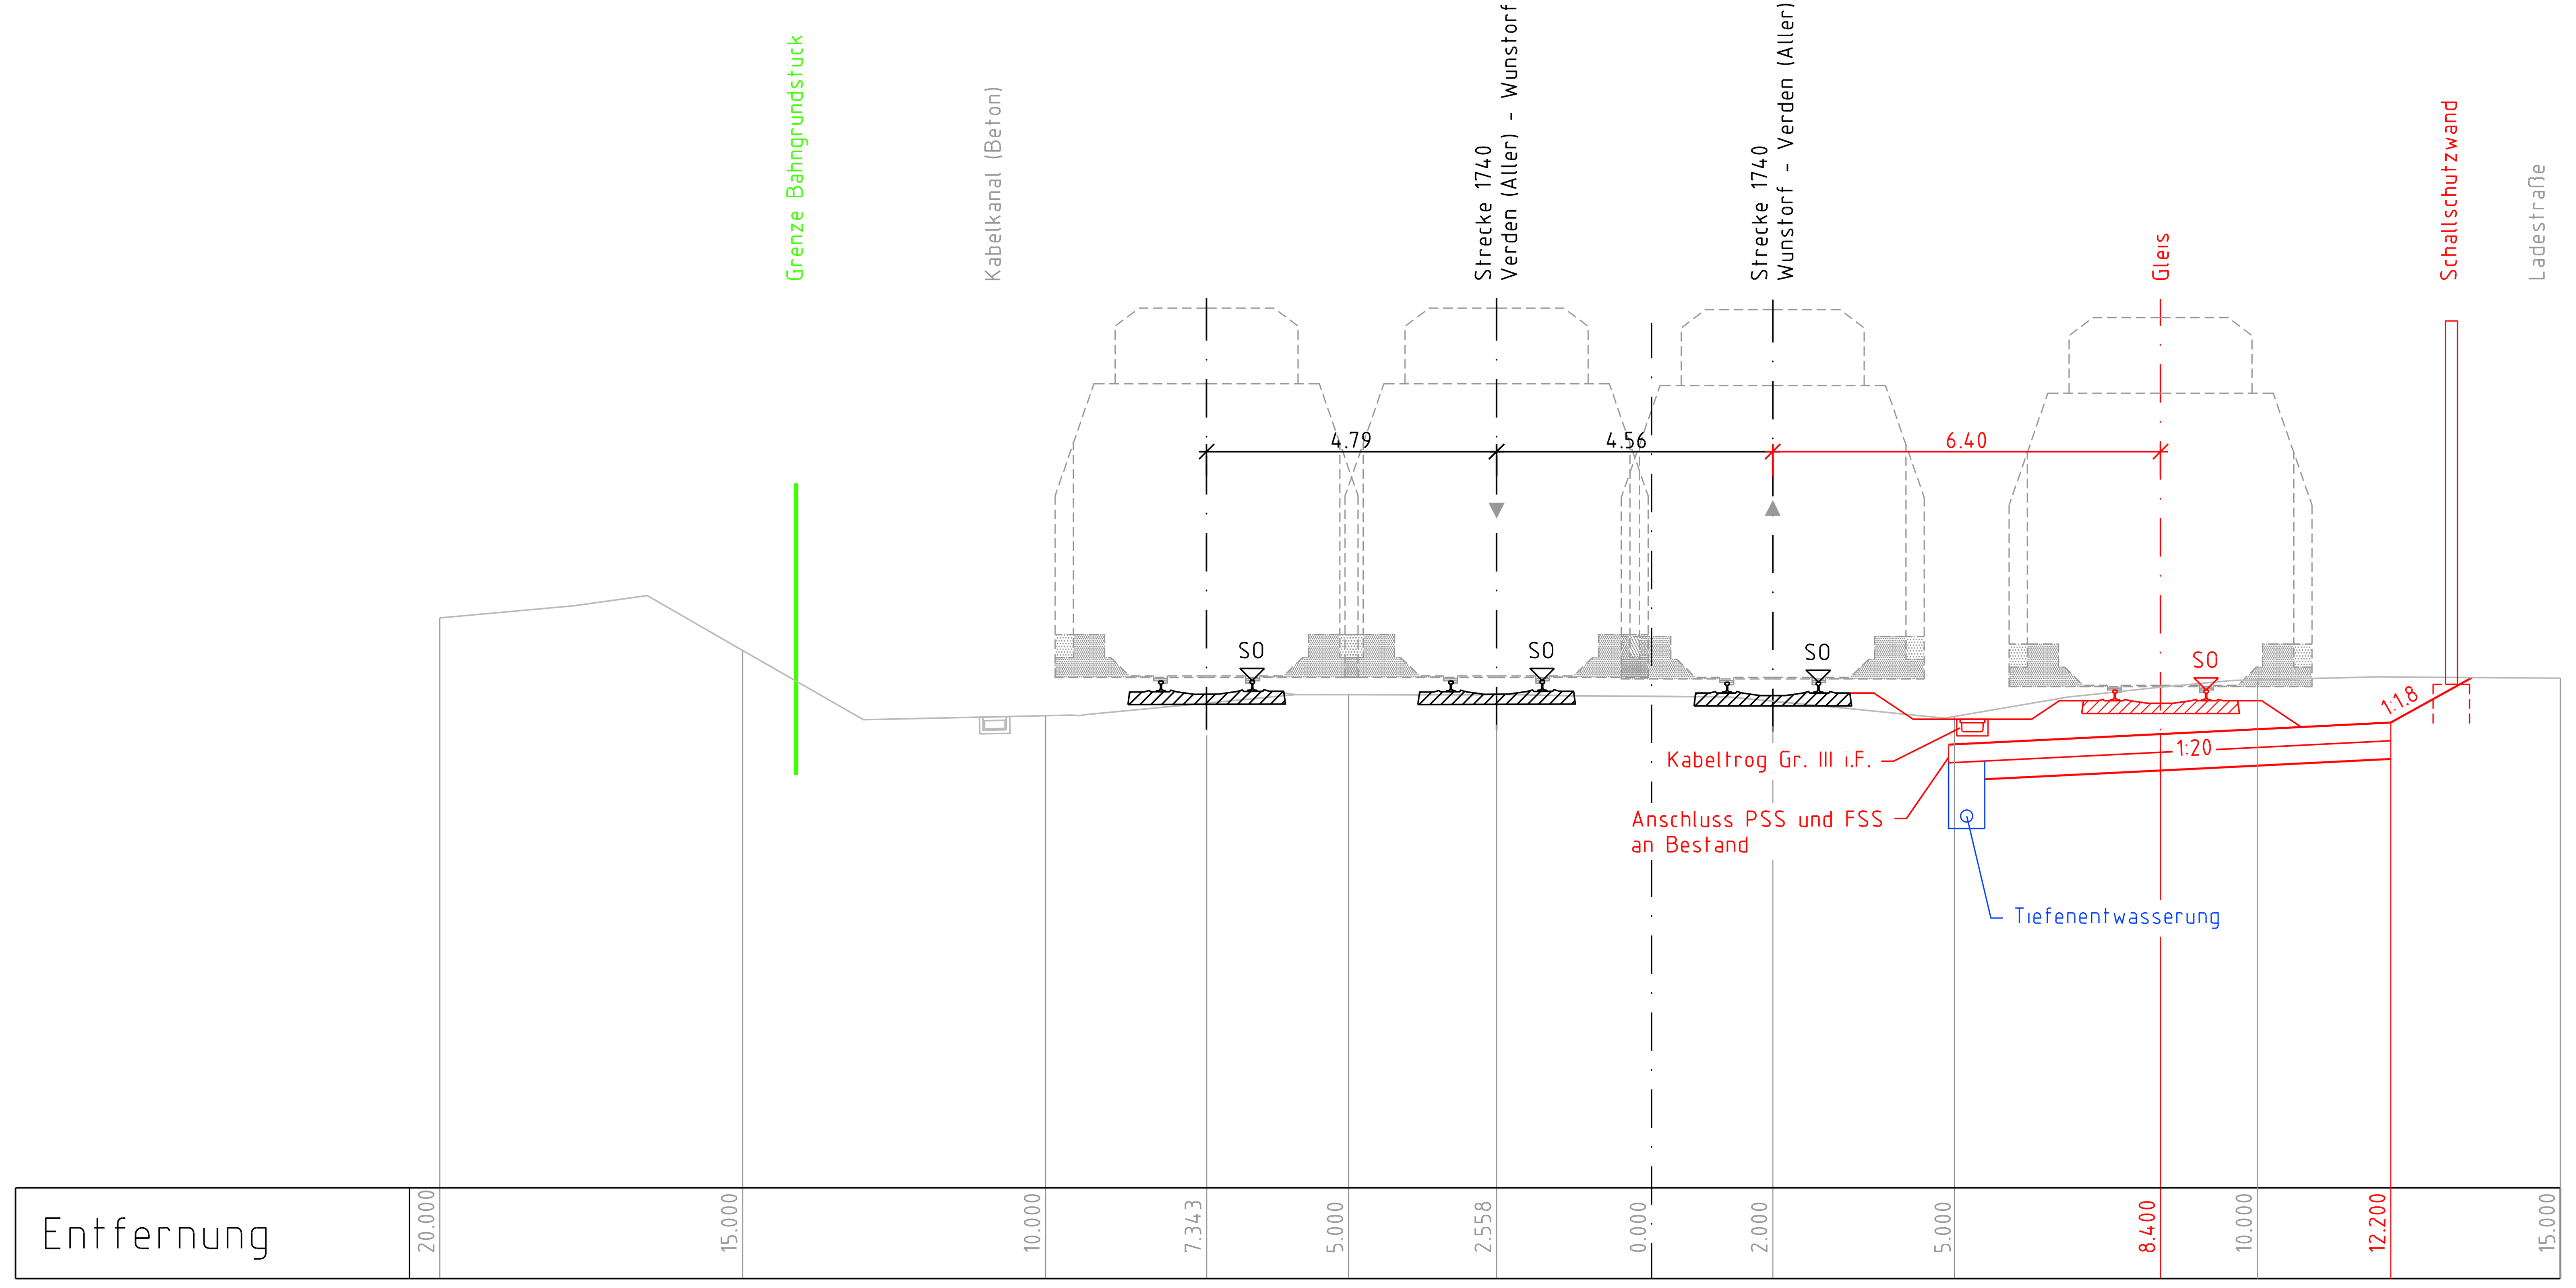


## Querprofil km 40,9+50
M 1: 100

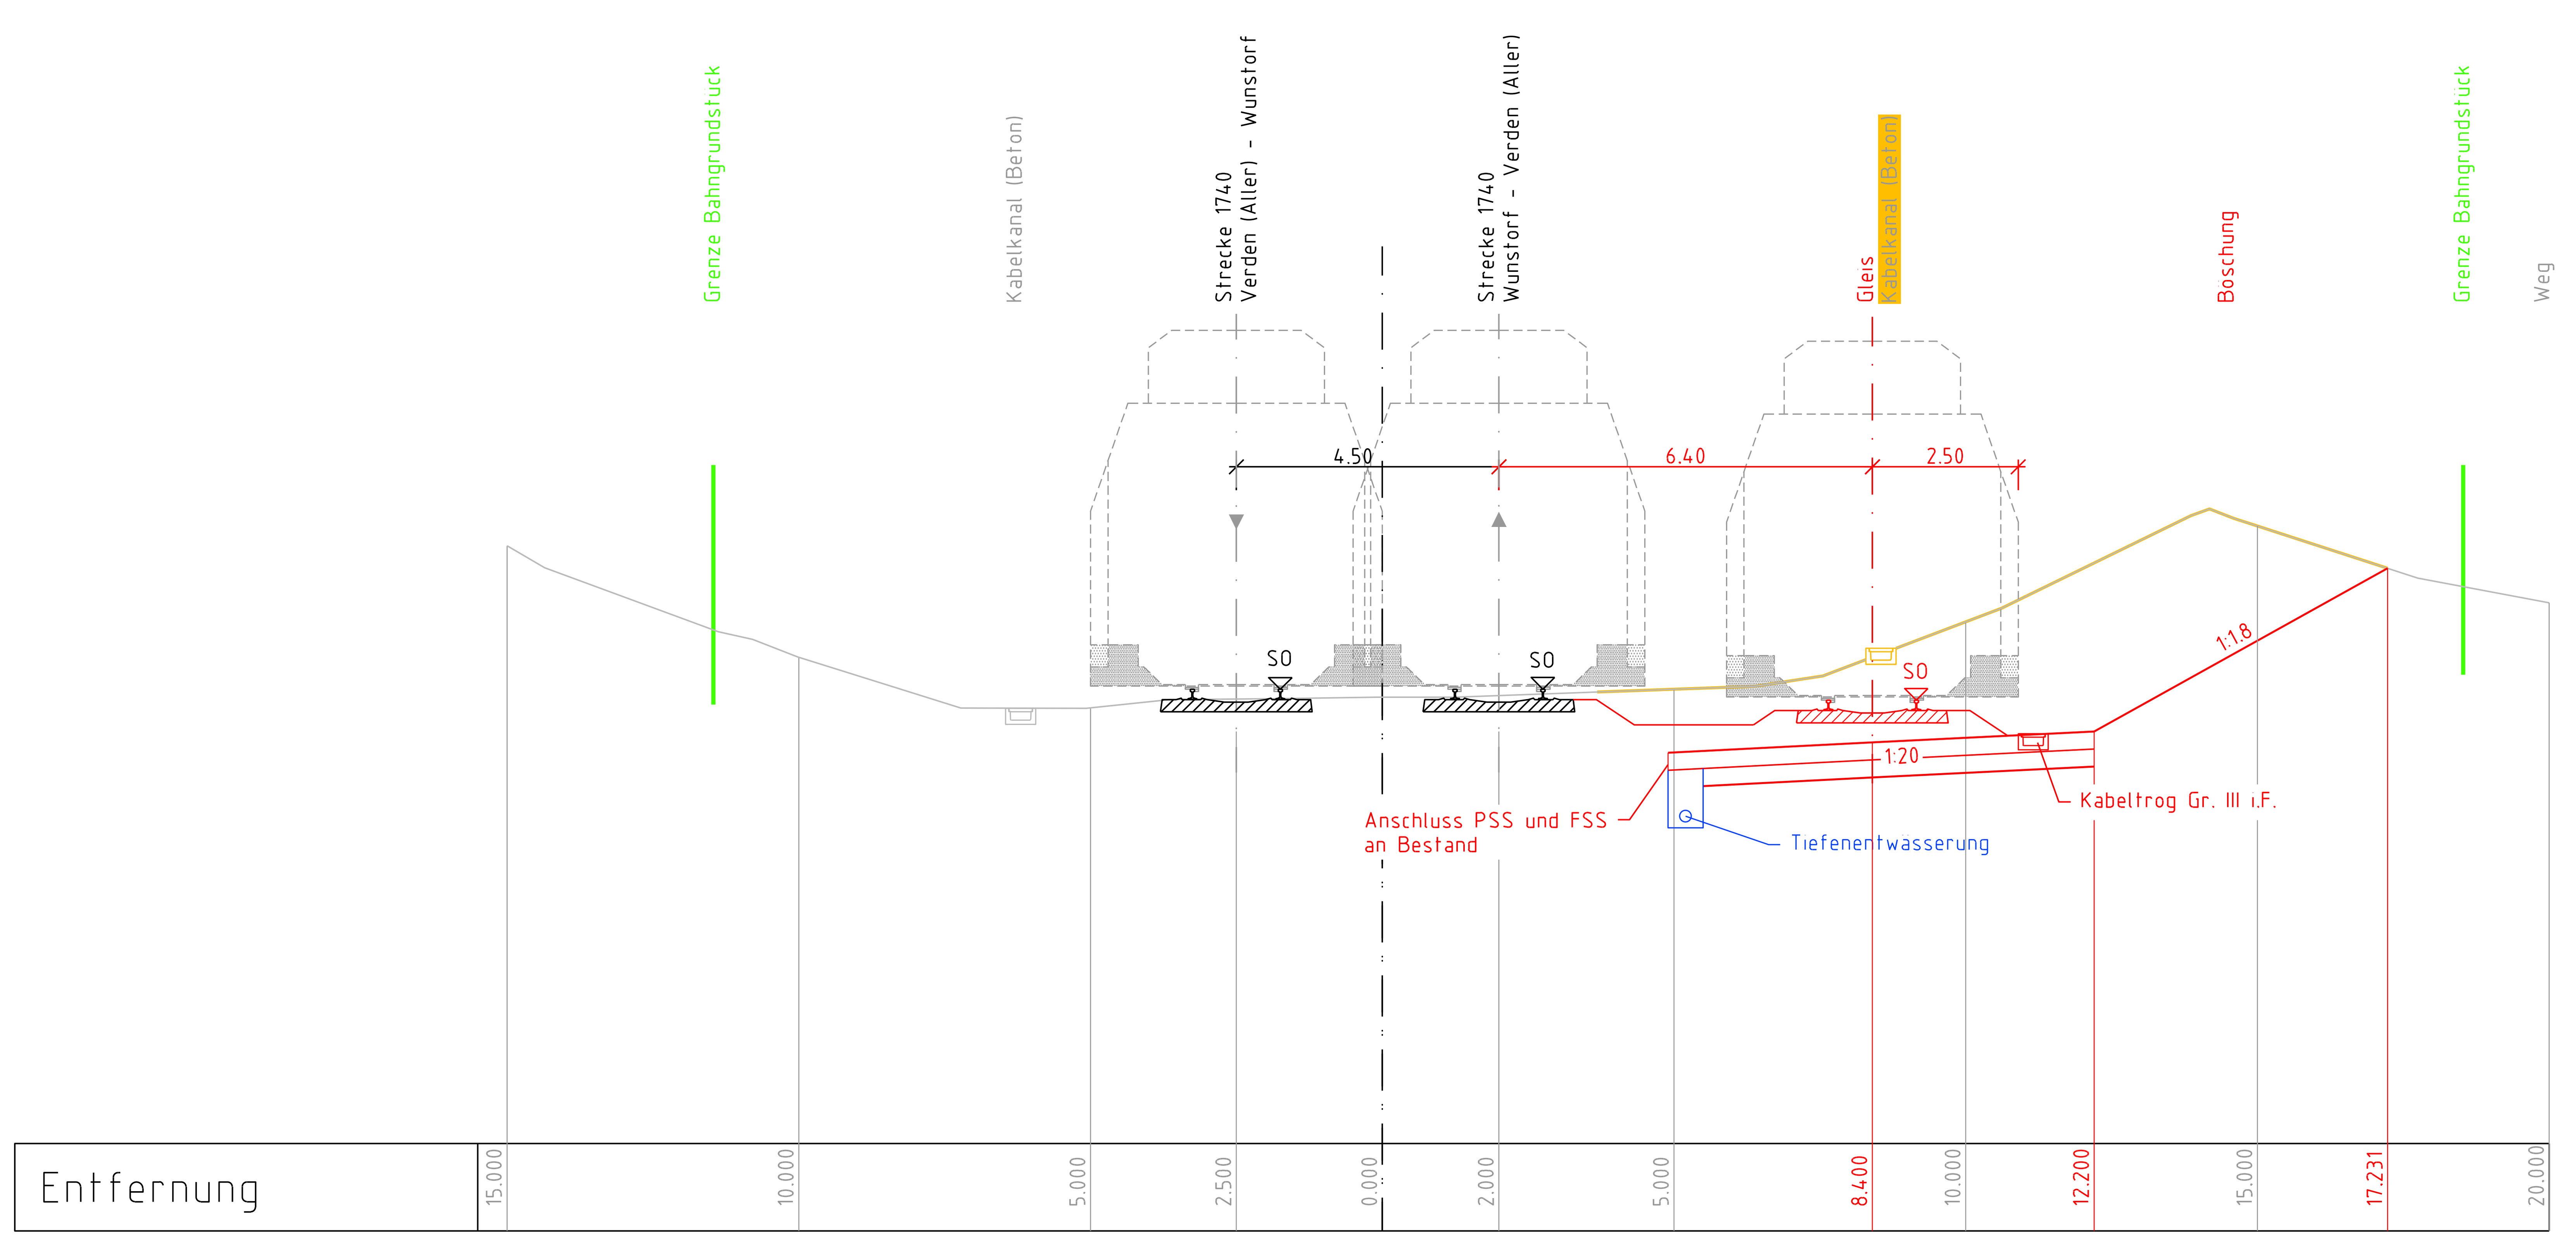


**Legende**

- Bestand
- Neubau / Änderung
- Entwässerung
- Rückbau
- Planung Dritte / Parallelmaßnahmen (nachrichtliche Darstellung)
- Grenze DB Netz AG

| Index | Änderungen bzw. Ergänzungen | Planungsstand |
|---|---|---|
| a | Übernahme Prüfanmerkungen vom 07.09.2020 | 25.09.2020 |

Übersichtsskizze

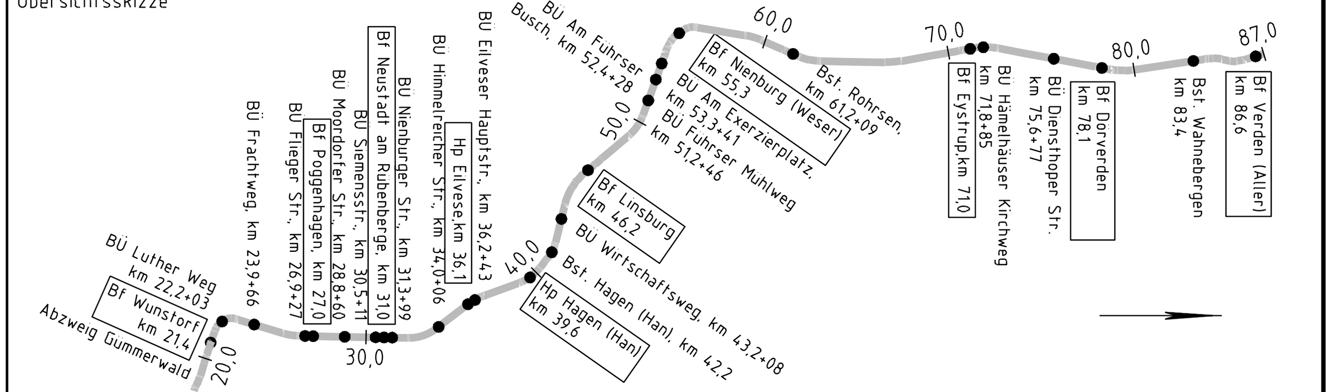


# Vorplanung

| | | |
|---|---|---|
| Vorhabenträger: DB Netz AG, Theodor-Heuss-Allee 7, 60486 Frankfurt/ M. — DB NETZE | Vertreter des Vorhabenträger: DB Netz AG, Regionalbereich Nord, I.NG-N-A, Lindemannallee 3, 30173 Hannover — DB NETZE; Datum / Unterschrift | Planzeichen Nr.: 30-01-00-VP-1740-VA-HHAG-ZQP-001-a; Projekt-Nr.: G.016129003 |
| | | Datum / Name: gez. 07/2020 abr; bearb. 07/2020 had; gepr. 07/2020 wes |
| Bauherr: DB Netz AG, Regionalbereich Nord, Großprojekte Nord, Lindemannallee 3, 30173 Hannover — DB NETZE | Planverfasser: Ingenieurgemeinschaft Verden - Wunstorf, ARCADIS, OBERMEYER PLANEN + BERATEN GmbH; Köln, 31.07.2020 gez. i.V. Metzger; Datum / Unterschrift | Höhensystem: DHHN92; Koordinatensystem: DB_REF; Einwirkungen (Lastmodelle):; Blattgröße: 1189 x 297; Maßstab: 1:100 |

Vorhaben:

ABS/NBS Hamburg/Bremen - Hannover
Abschnitt 3: ABS/NBS Verden - Wunstorf
Strecke 1740 Verden (Aller) - Nienburg - Wunstorf

Planart: **Querprofile**

Planinhalt:

Spurplananpassung
Bf Hagen
Querprofile km 40,4+14; km 40,9+40

erzeugt mit ProVI®
M:\26593\3-CAD\2-LPH2_VP\VA\03-Bf-Hagen\BF-Hagen-QP_a.dwg