



Querprofil km 27,3+00
M 1: 100

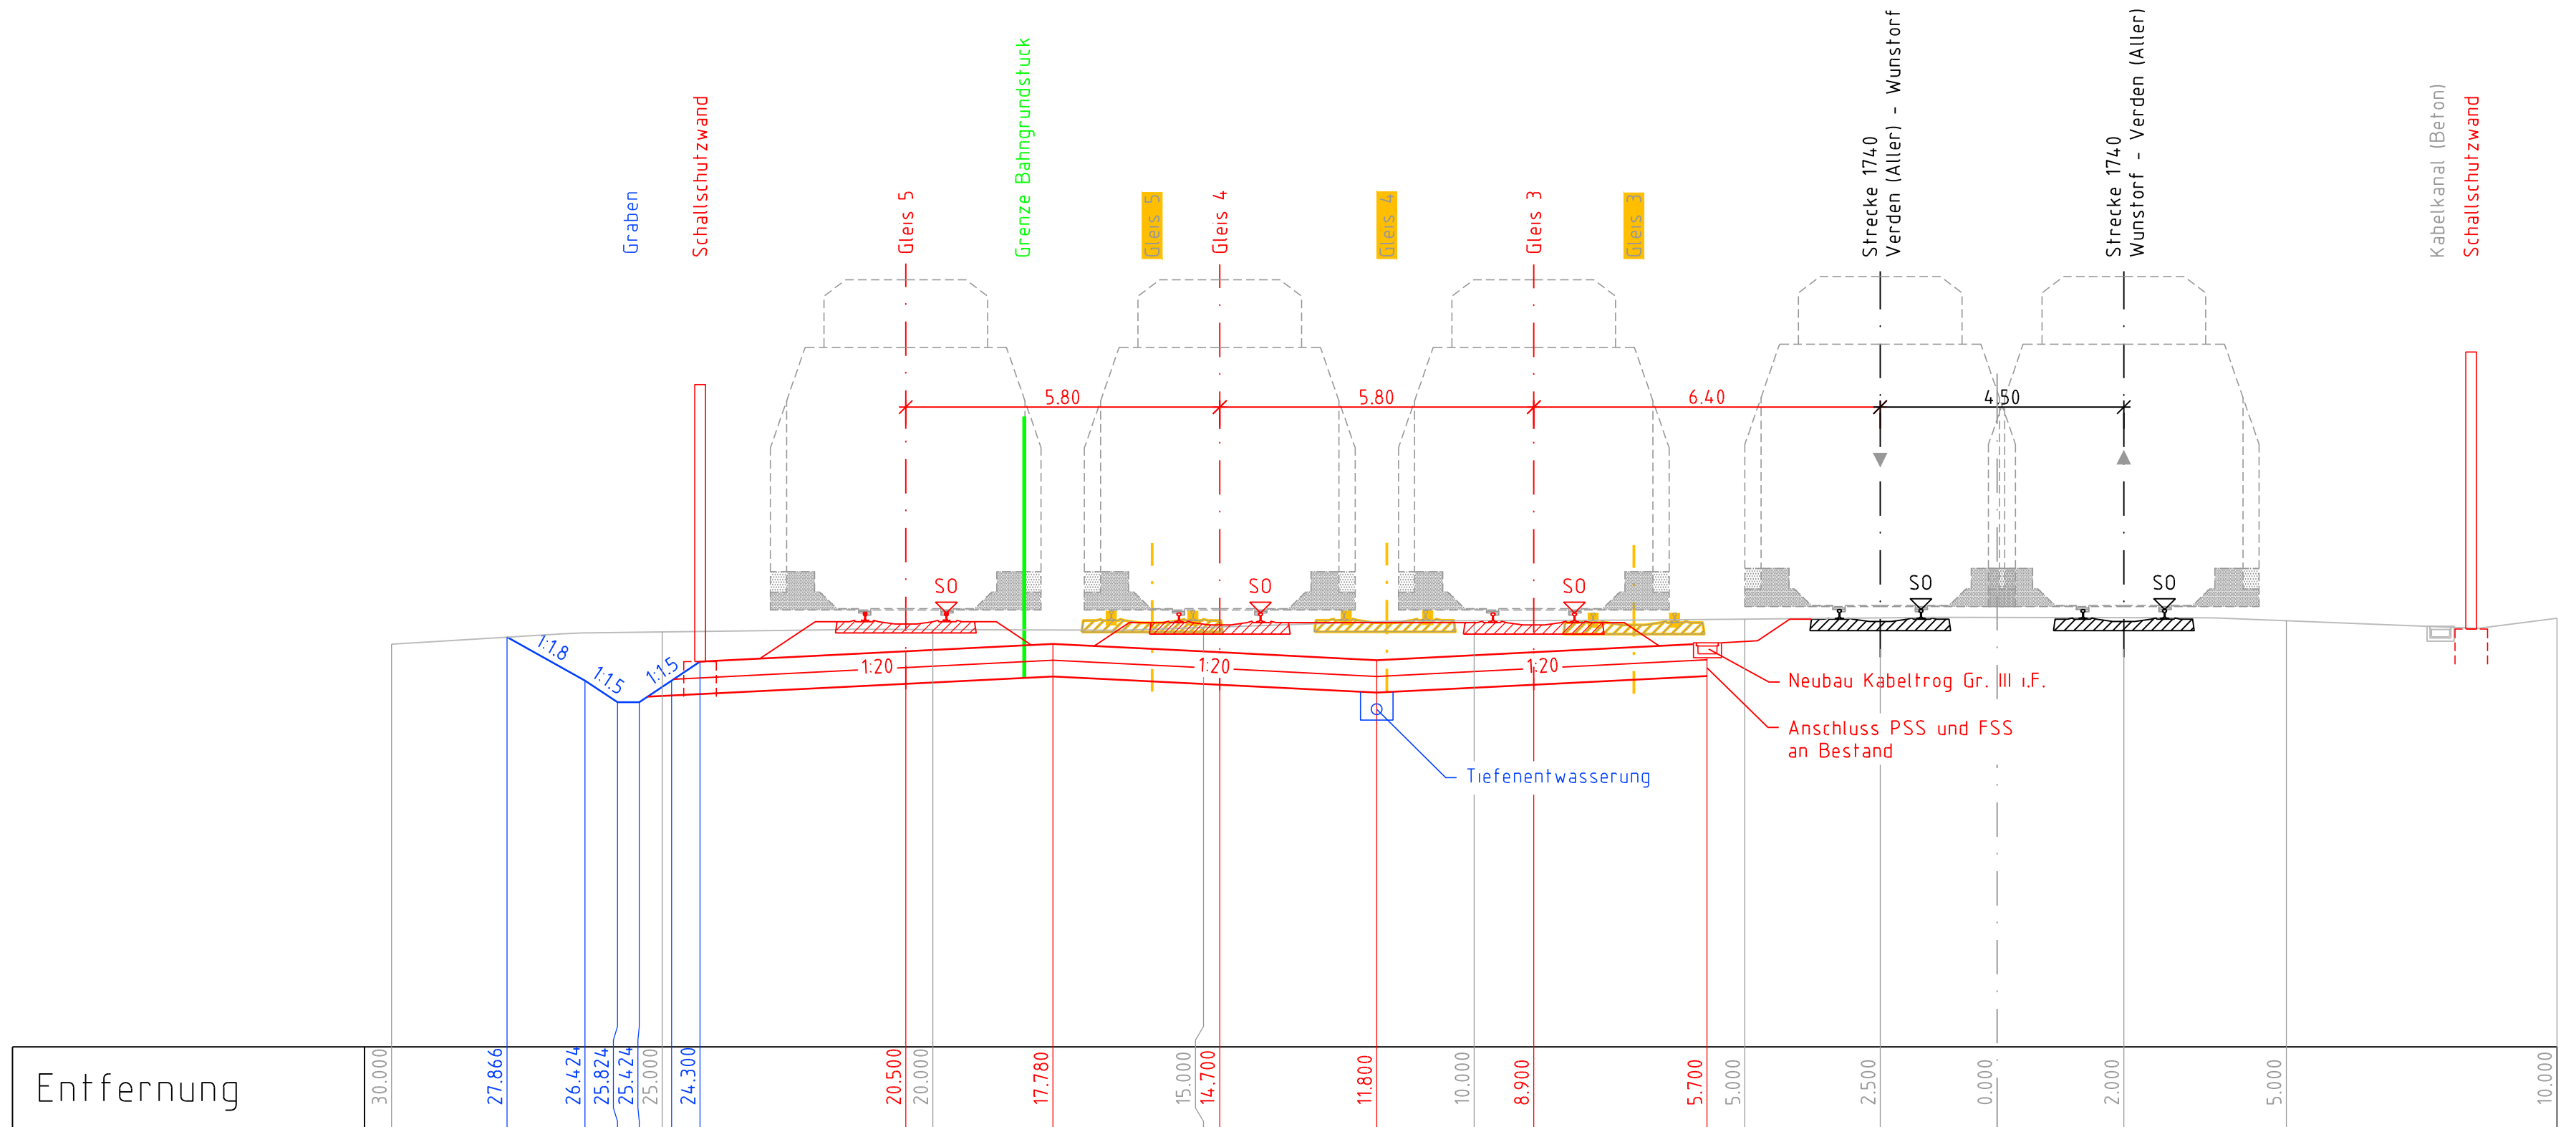


Querprofil km 27,7+75
M 1: 100

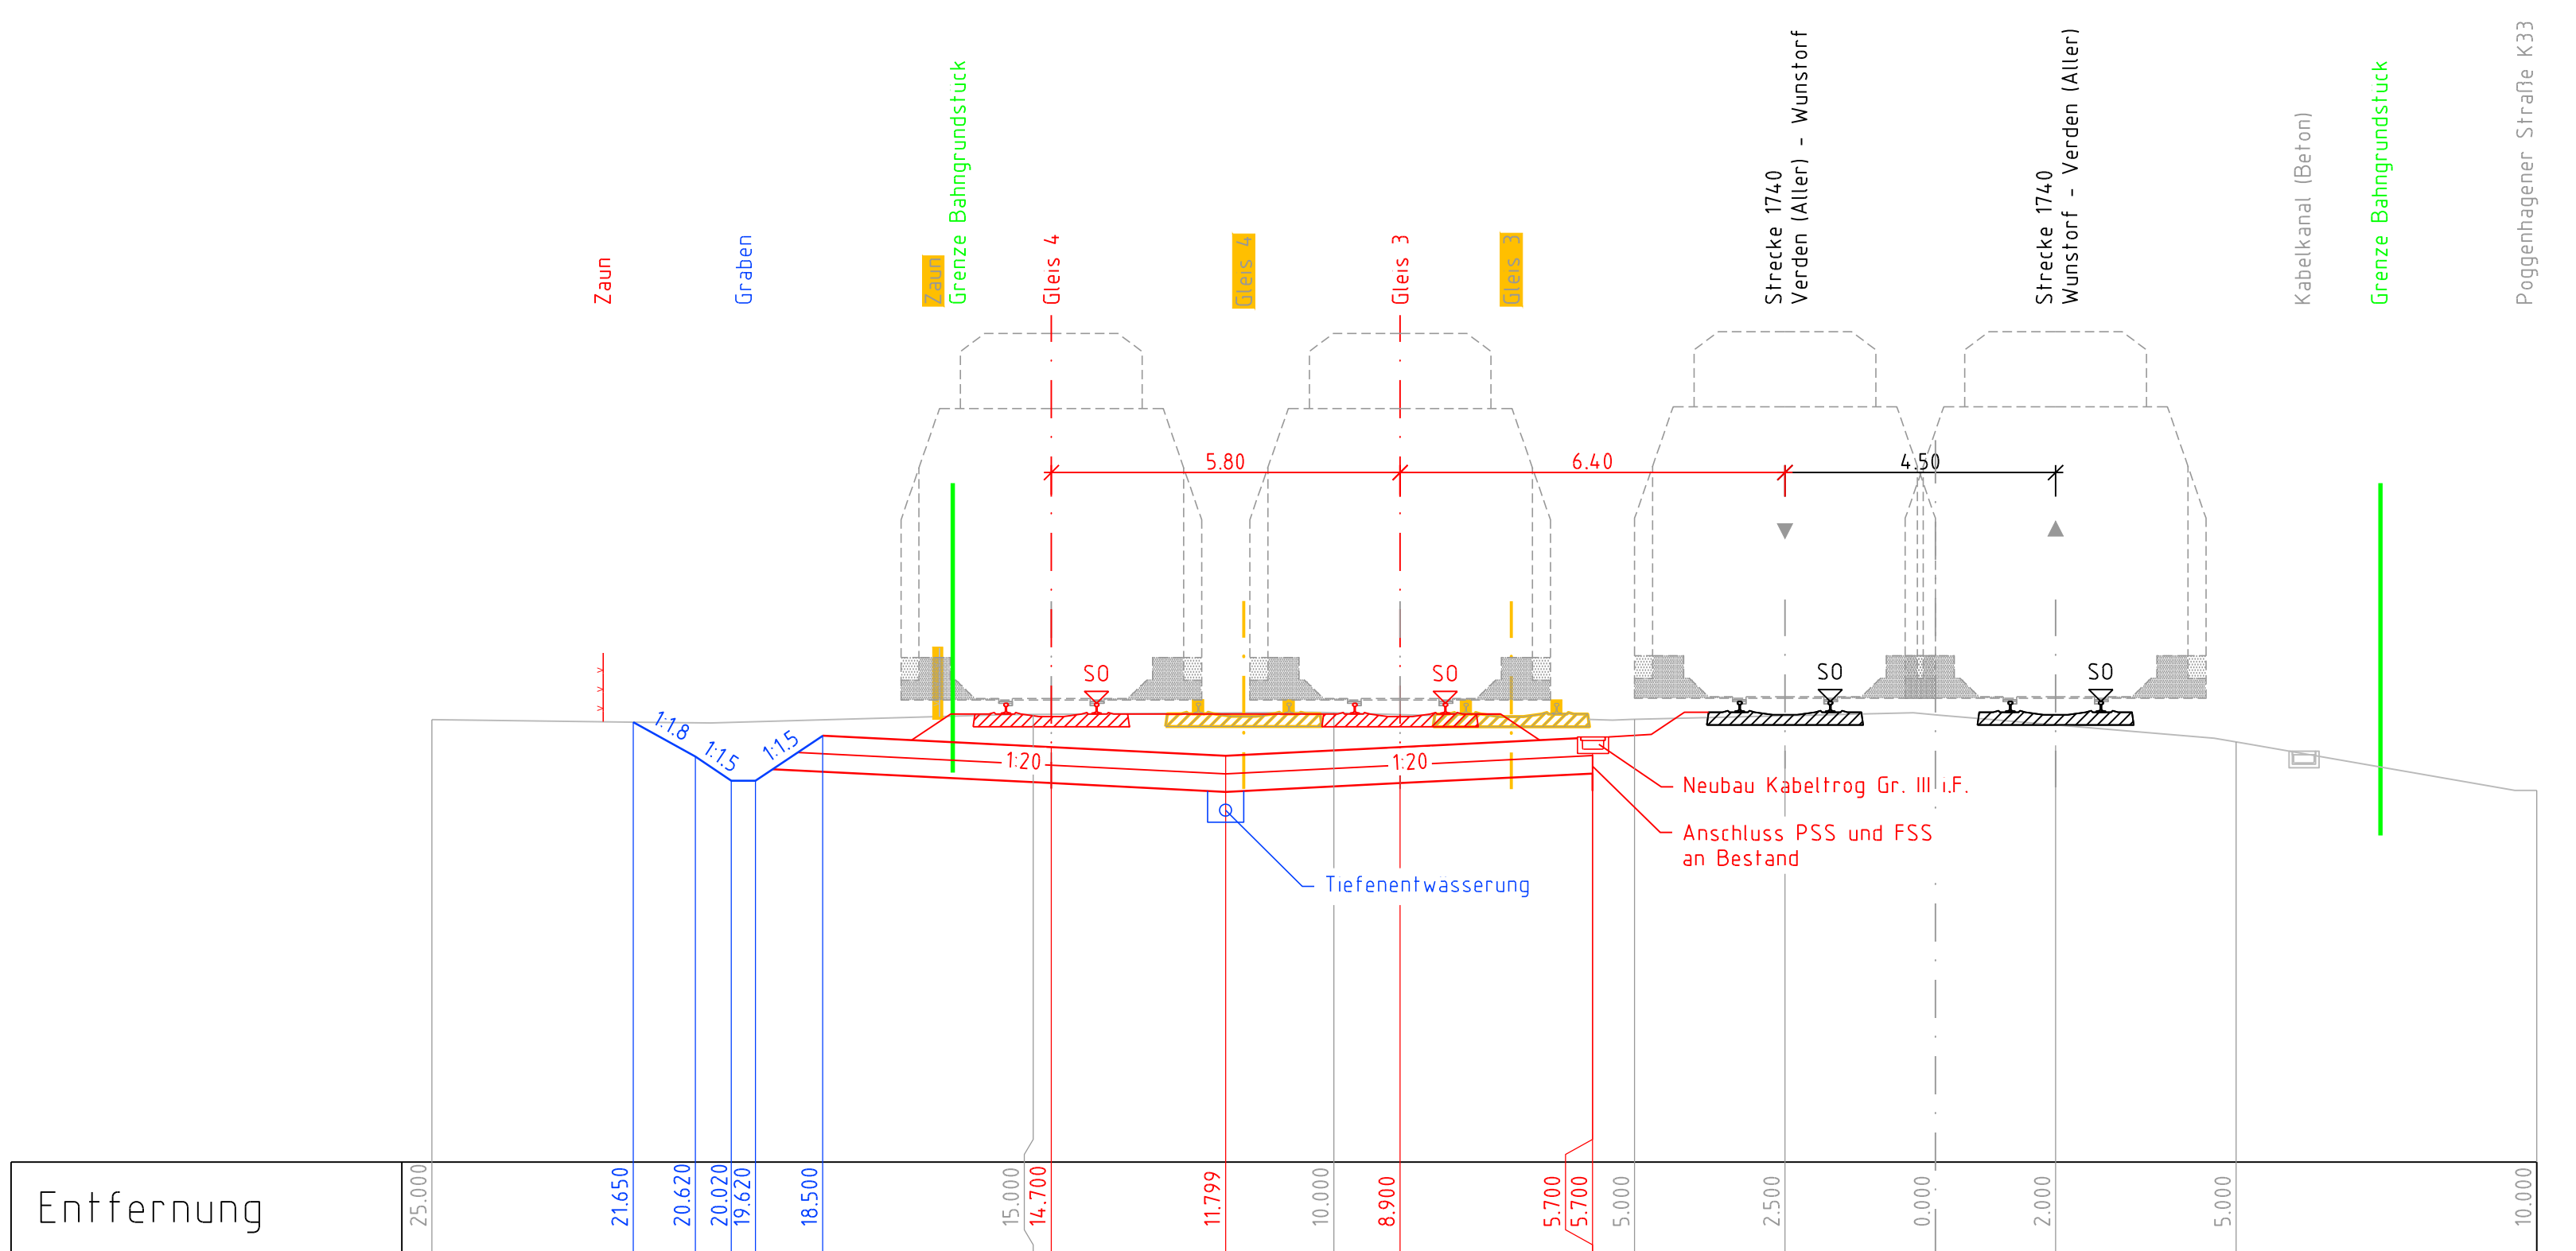

- Legende**
- Bestand
 - Neubau / Änderung
 - Entwässerung
 - Rückbau
 - Planung Dritte / Parallelmaßnahmen (Nachrichtliche Darstellung)
 - Grenze DB Netz AG

a	Übernahme Prüfmerkmale vom 07.09.2020	25.09.2020
Index	Änderungen bzw. Ergänzungen	Planungsstand

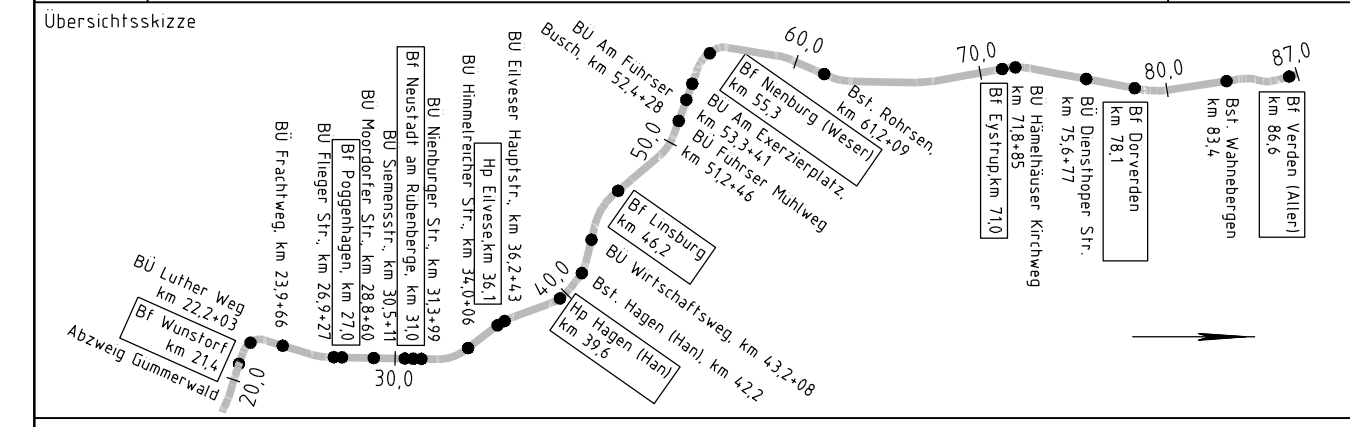

Vorplanung

Vorhaben: DB Netz AG, Theodor-Heuss-Allee 7, 60486 Frankfurt / M.	Vertreter des Vorhabenträgers: DB Netz AG, Regionalbereich Nord, ING-N-A, Lindemannallee 3, 30173 Hannover.	Planzeichen-Nr.: 30-01-00-VP-T10-VA-HPOG-ZOP-001-a	Projekt-Nr.: G 016129003
Bauherr: DB Netz AG, Regionalbereich Nord, Großprojekte Nord, Lindemannallee 3, 30173 Hannover.	Planverfasser: Ingenieurgemeinschaft Verden - Wunstorf, ARCADIS, OBERMEYER PLANEN + BEFERTIGEN GmbH.	Datum: 31.07.2020	gepr. i.V. Metzger
Datum: 31.07.2020		gepr. i.V. Metzger	Unterschrift
Vorhaben: ABS/NBS Hamburg/Bremen - Hannover, Abschnitt 3: ABS/NBS Verden - Wunstorf, Strecke 1740 Verden (Aller) - Nienburg - Wunstorf		Höhensystem: DHHN92	Koordinatensystem: DB_REF
Planart: Querprofile		Blattgröße: 1189 x 297	
Planinhalt: Spurplananpassung, Bf Poggenhagen		Maßstab: 1:100	