



Lage in Trinkwasserschutzgebiet
 Rotenburg-Süd
 Nach Ril836.0509:
 Wasserschutzzone III B

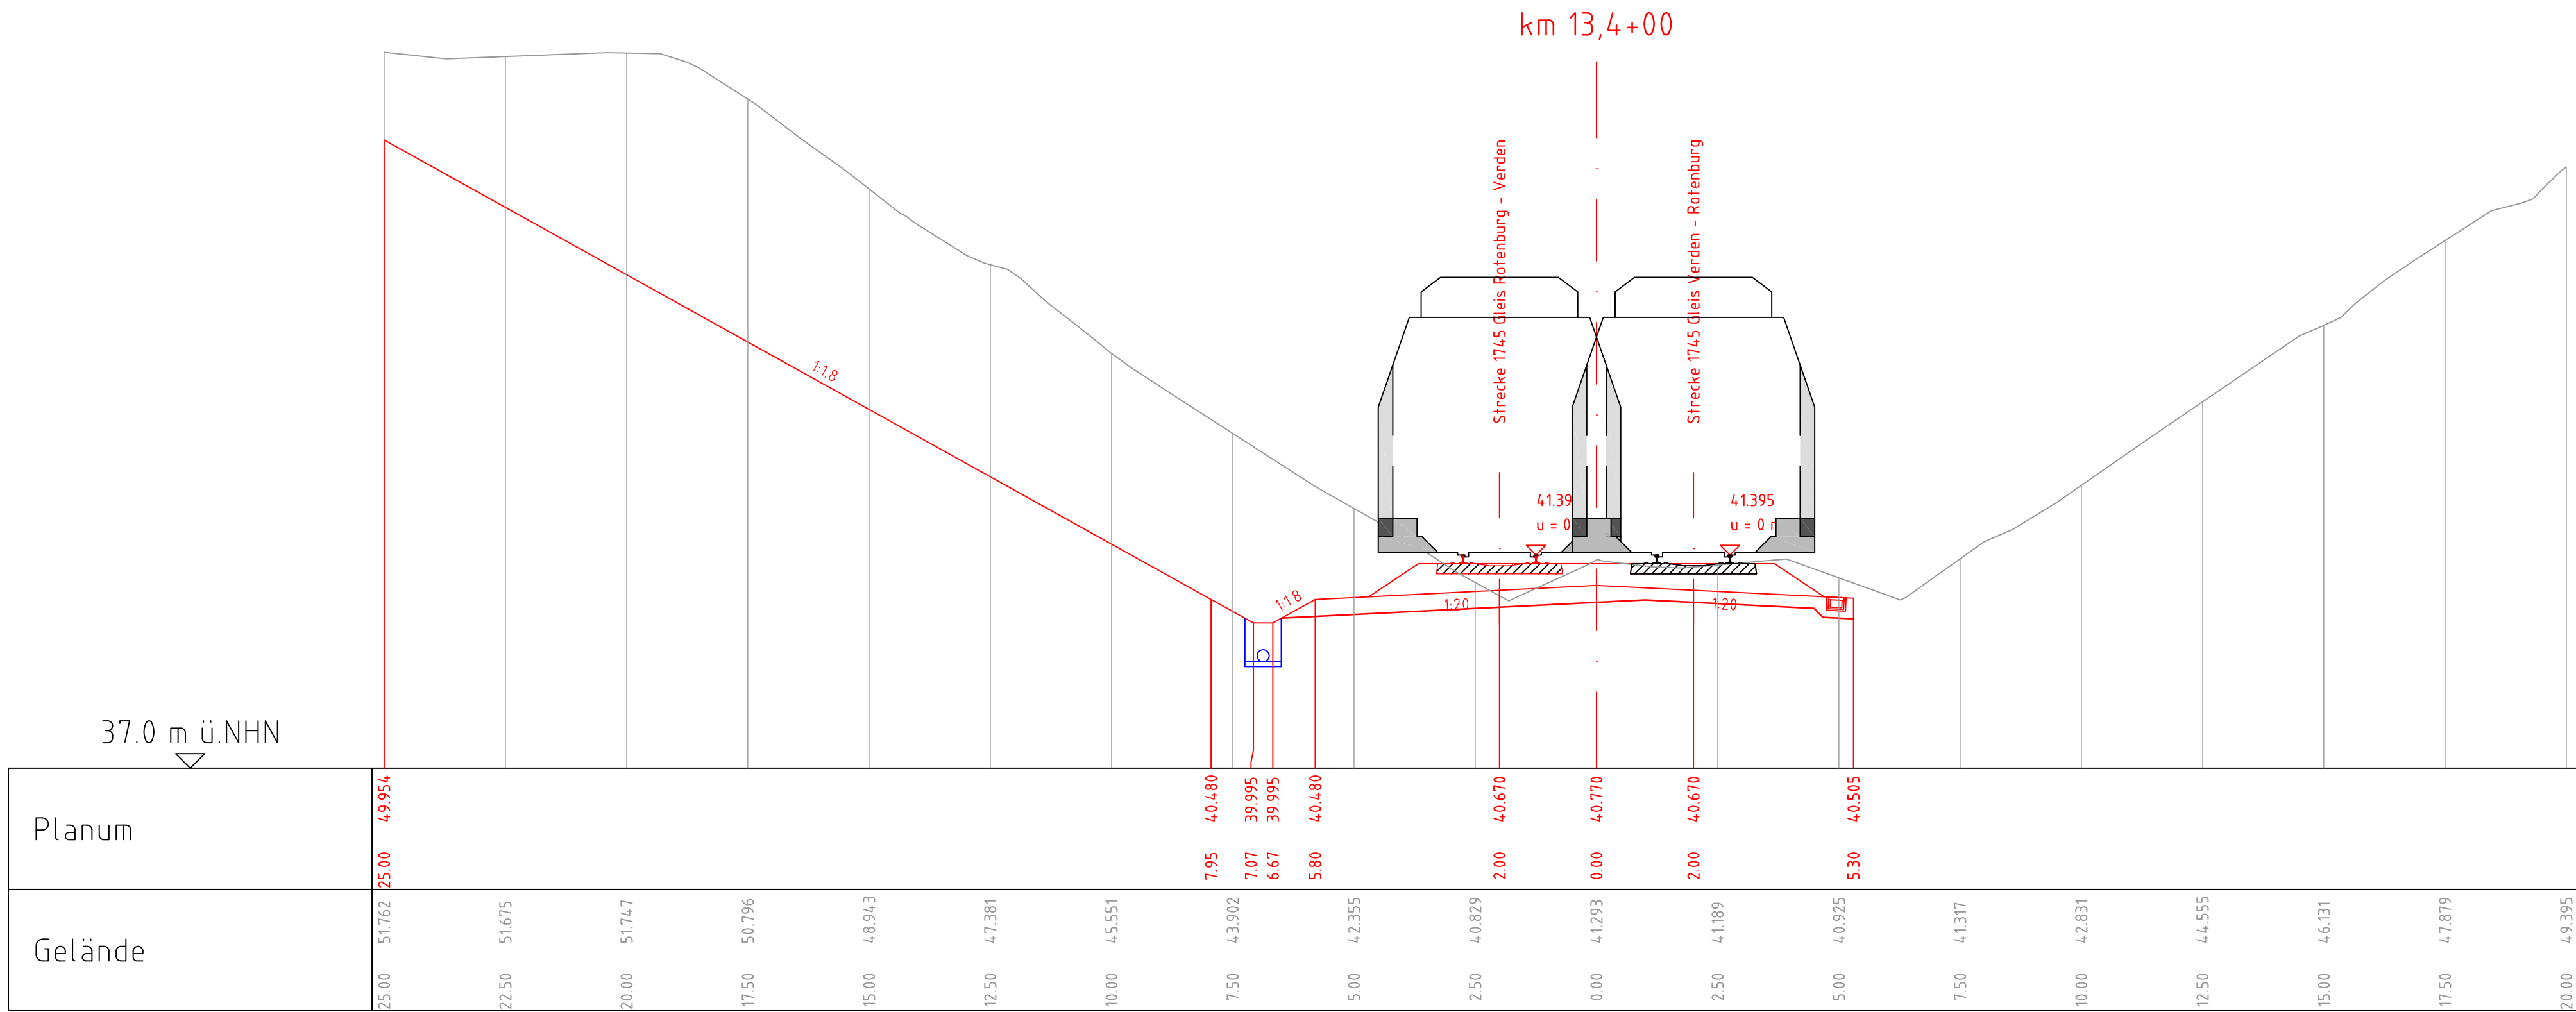

Index	Änderungen bzw. Ergänzungen	Planungsstand

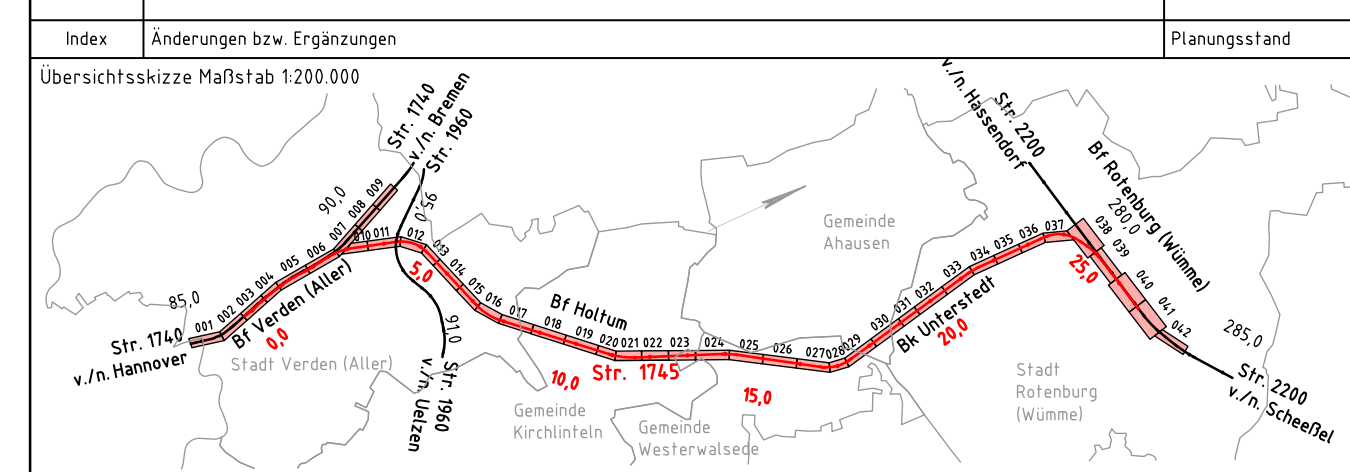

Vorplanung

Vorhabenträger: DB Netz AG Theodor-Heuss-Allee 7 60486 Frankfurt / M.	DB NETZE	Vertreter des Vorhabenträger: DB Netz AG Regionalbereich Nord I.NG-N-A Lindemannallee 3 30173 Hannover	DB NETZE	Planzeichen Nr.: 20100-VP-VA-1745-00-ZQP-006-a	
				Projekt-Nr.: P-B000501P	
Bauherr: DB Netz AG Regionalbereich Nord Großprojekte Nord Lindemannallee 3 30173 Hannover	DB NETZE	Planverfasser: DB Engineering & Consulting GmbH Region Ost Planung I.TP-0-P-BLN Caroline-Michaelis-Straße 5-11 10115 Berlin	DB	Datum	Unterschrift
				04.12.2018	gez. i.A. Herma
Vorhaben: ABS/NBS Hamburg/Bremen - Hannover Abschnitt 2: ABS Rotenburg - Verden Strecke 1745 Verden (Aller) - Rotenburg (Wümme)		Planart: Querprofil		Planzeichen-Nr.: P-B000501P	
Planinhalt: Strecke 1745 Querprofil km 13,4+00		Koordinatensystem: DB-REF		Datum: 12/2018 Name: Kunze bearb.: 12/2018 Culler gepr.: 12/2018 Seyerlein Höhensystem: DHHN92 Einwirkungen (Lastmodelle): Blattgröße: 297 x 780 Maßstab: 1:100	