


| Index | Änderungen bzw. Ergänzungen | Planungsstand |
|---|---|---|

Übersichtsskizze Maßstab 1:200.000

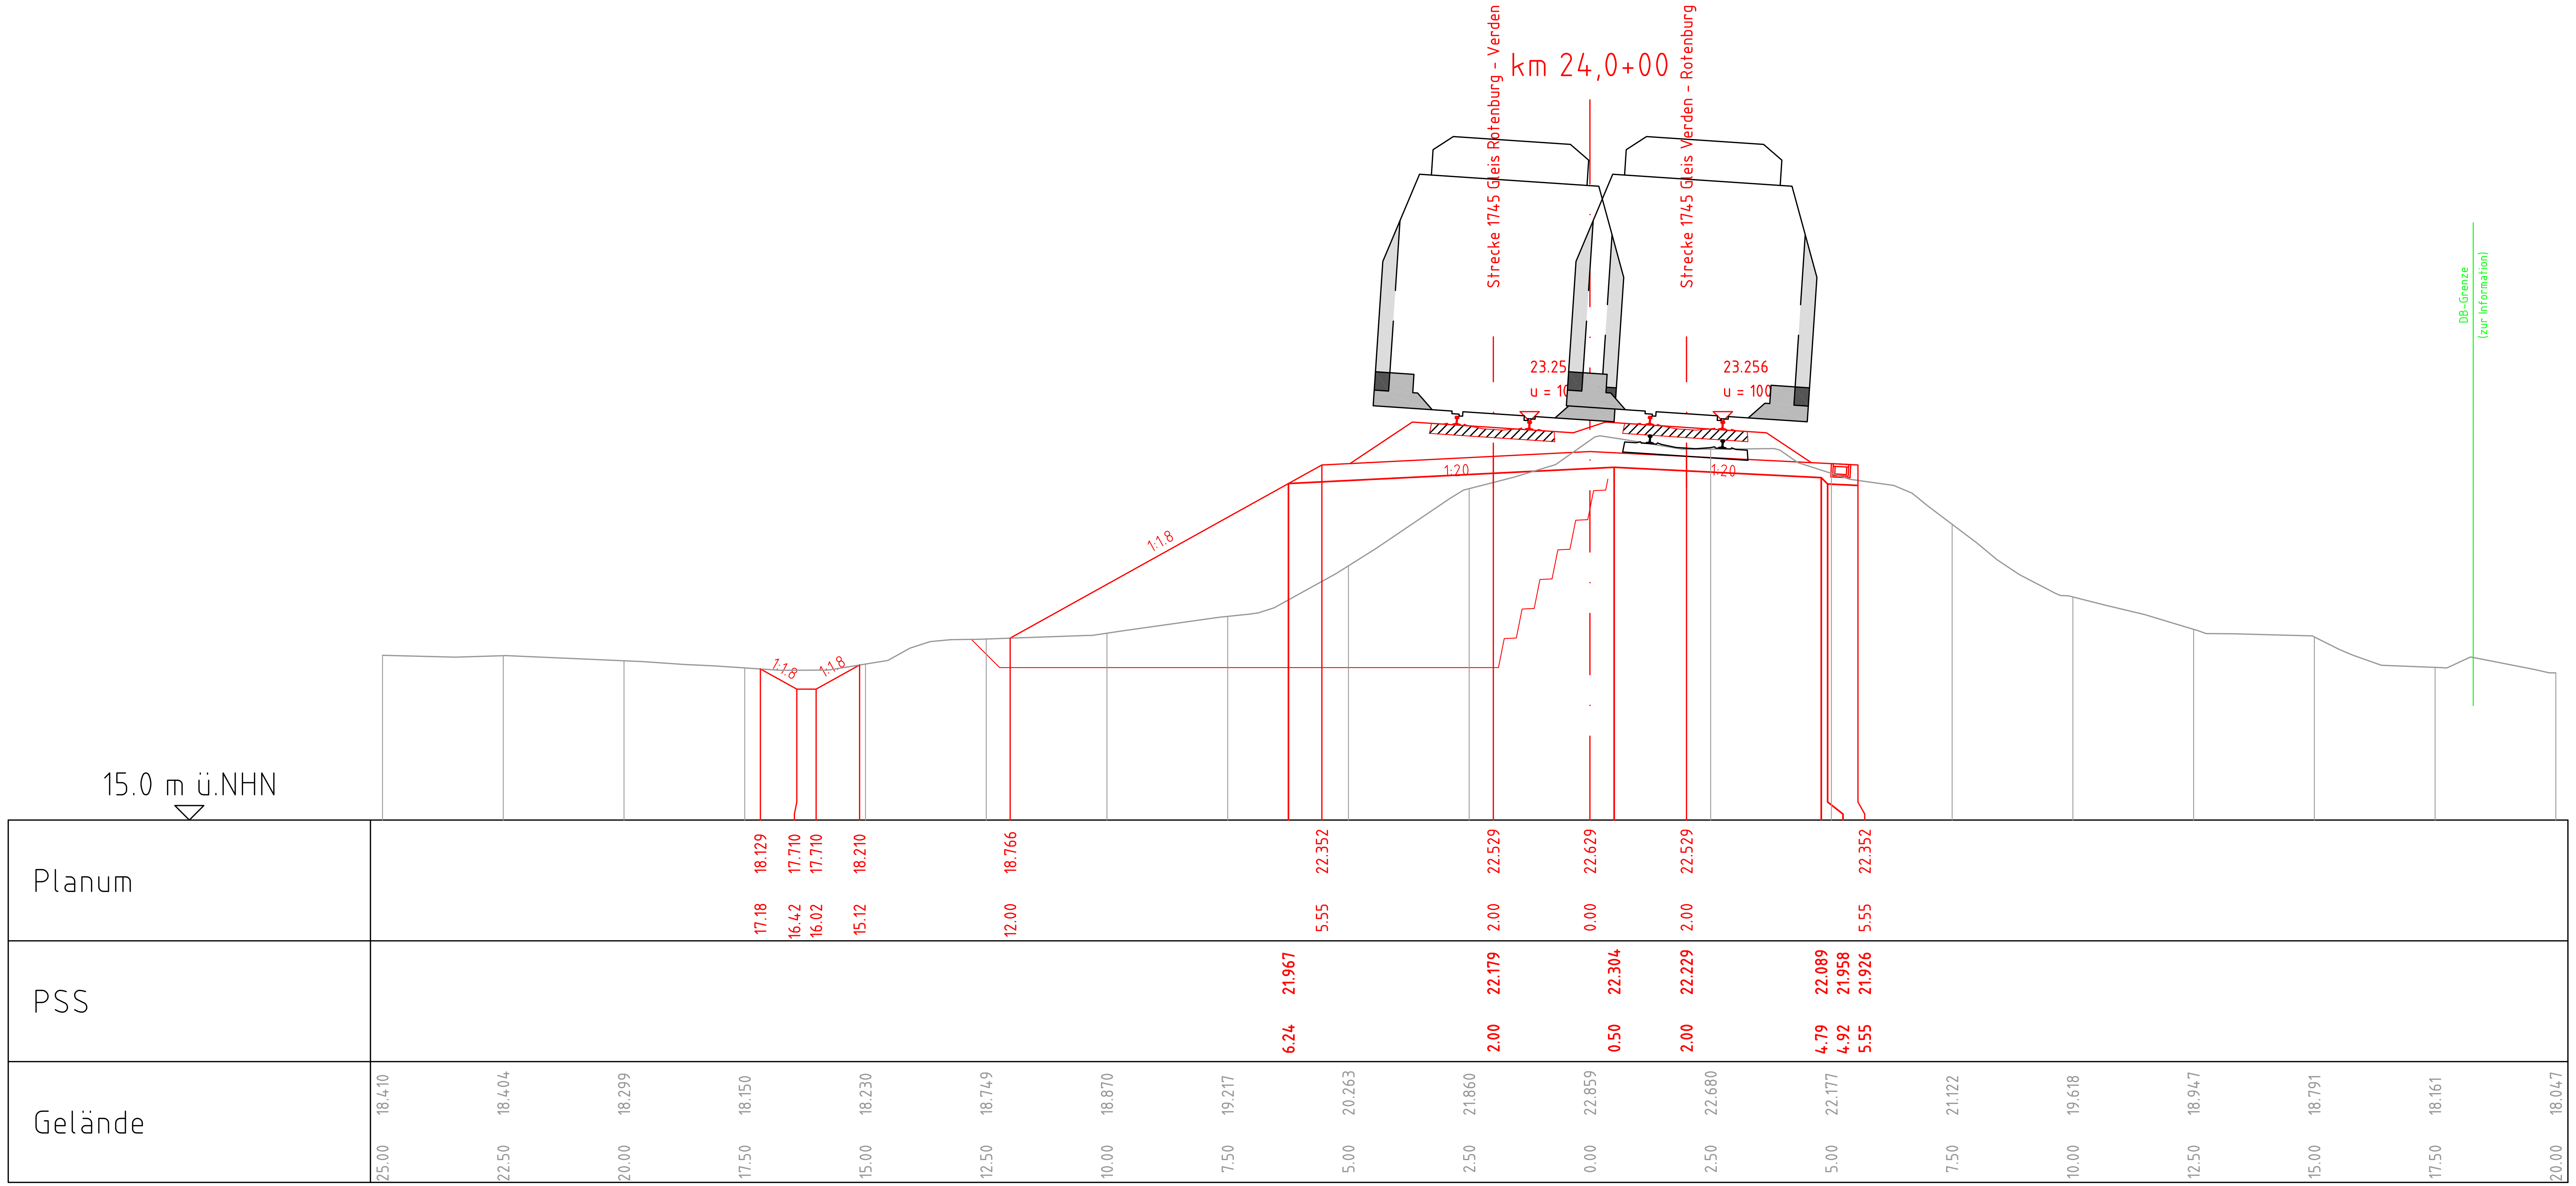


# Vorplanung

| | | |
|---|---|---|
| Vorhabenträger:<br>DB Netz AG<br>Theodor-Heuss-Allee 7<br>60486 Frankfurt/ M.<br>DB NETZE | Vertreter des Vorhabenträger:<br>DB Netz AG<br>Regionalbereich Nord<br>I.NG-N-A<br>Lindemannallee 3<br>30173 Hannover<br>DB NETZE<br>Datum ..... Unterschrift | Planzeichen Nr.: 20100-VP-VA-1745-00-ZQP-011-a<br>Projekt-Nr.: P-B000501P |
| Bauherr:<br>DB Netz AG<br>Regionalbereich Nord<br>Großprojekte Nord<br>Lindemannallee 3<br>30173 Hannover<br>DB NETZE | Planverfasser:<br>DB Engineering & Consulting GmbH<br>Region Ost<br>Planung I.TP-O-P-BLN<br>Caroline-Michaelis-Straße 5-11<br>10115 Berlin<br>DB<br>04.12.2018 gez. i.A. Herma<br>Datum Unterschrift | Höhensystem: DHHN92<br>Koordinatensystem: DB-REF<br>Einwirkungen (Lastmodelle):<br>Blattgröße: 297 x 780<br>Maßstab: 1:100 |

| | Datum | Name |
|---|---|---|
| gez. | 12/2018 | Kunze |
| bearb. | 12/2018 | Euller |
| gepr. | 12/2018 | Seyerlein |

Vorhaben:
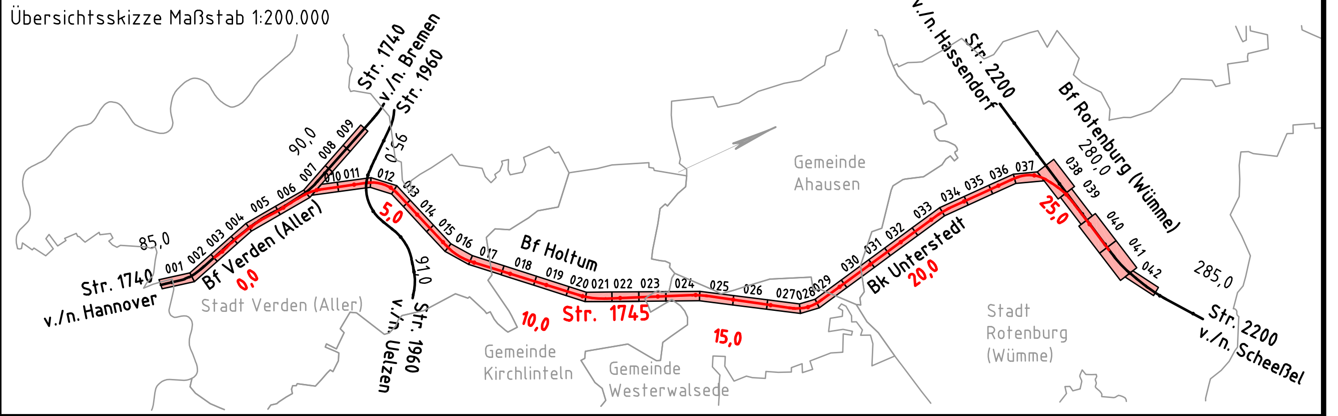
## ABS/NBS Hamburg/Bremen - Hannover
## Abschnitt 2: ABS Rotenburg - Verden
## Strecke 1745 Verden (Aller) - Rotenburg (Wümme)

Planart:

## Querprofil

Planinhalt:

## Strecke 1745
## Querprofil km 24,0+00

16.11.2018 13:24 seyerleinb @ 20.1s DBPB200.CTB Vault-Projekt: rojekte\Berlin\P-B000501P_ABS_Rotenburg_Verden\05_Planung\02_VP\VA\20100-VP-VA-1745-00-ZQP.dwg / 011-a