Planung "Umbau und Neugestaltung des Bahnhfsumfelds"
(Stadt Verden, Stand 04 / 2016, Darstellung nur informativ)

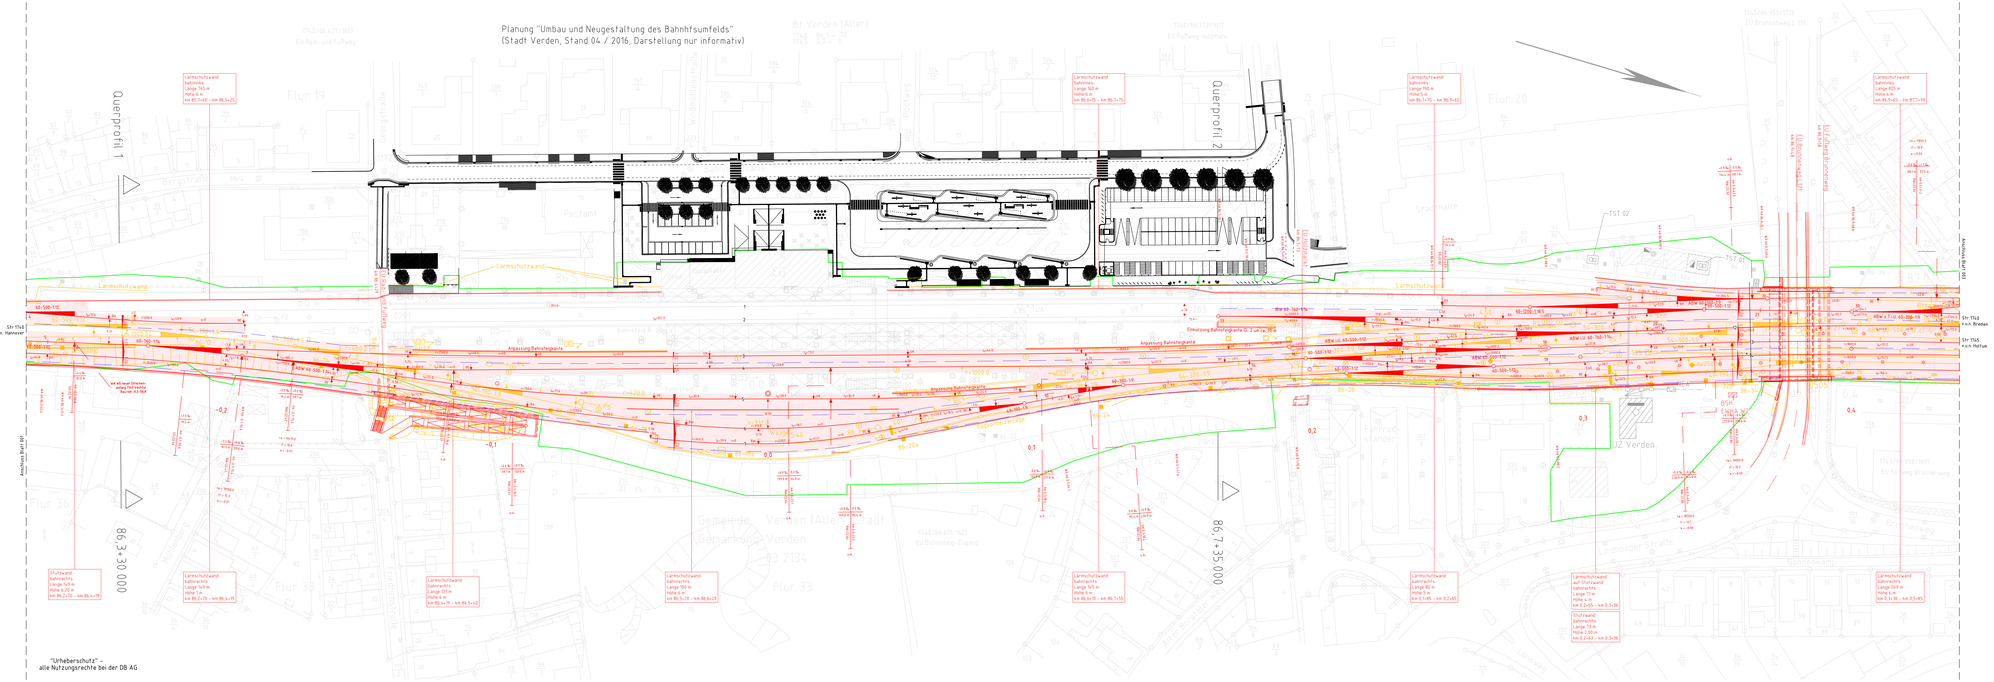
Querprofil 1
Querprofil 2
Lärmschutzwand
Str 1148 n.a.n. Hannover
Str 1148 n.a.n. Bremen
Str 1145 n.a.n. Holtum
Anschluss BAU 690
Anschluss BAU 691
86,3+30,000
86,7+35,000
Anpassung Bahnsteigkante
Erneuerung Bahnsteigkante gl. 2 und 3
Bf Verden (Aller)
Bahnhofstraße
Postamt
Stadthalle
