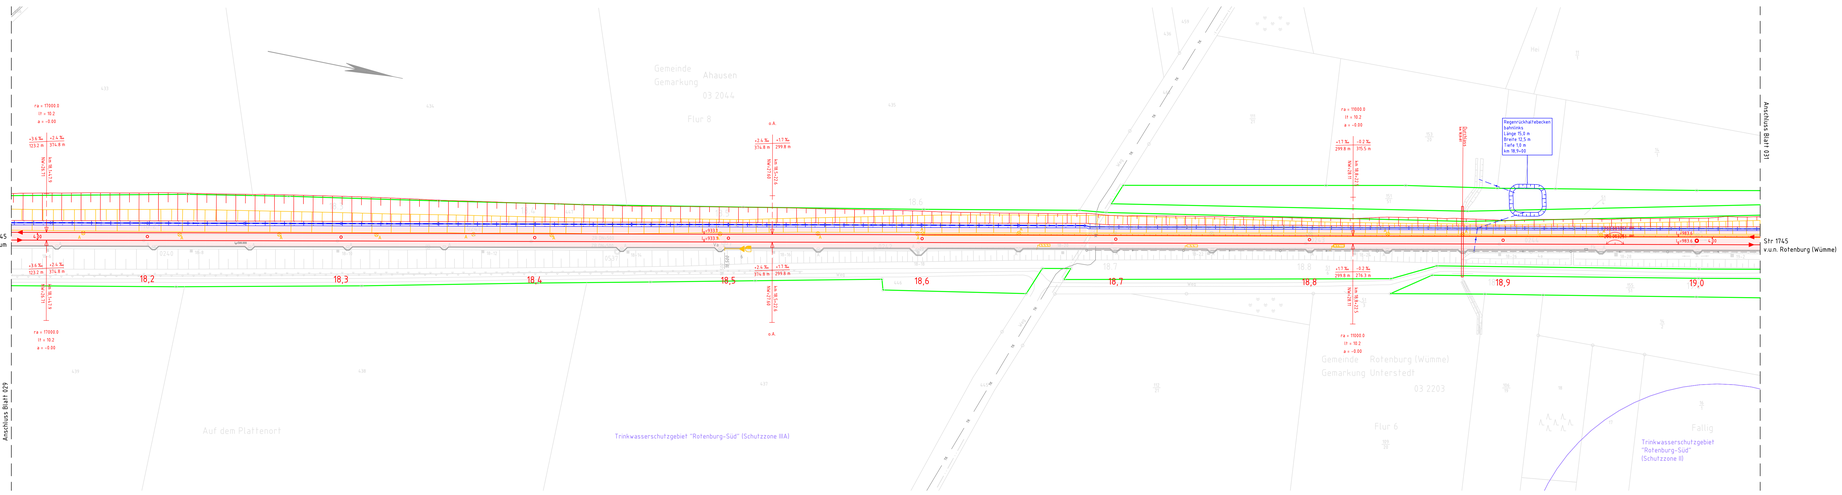

Legende

- vorhandene Anlagen
- Rückbau von Anlagen
- Neubau von Anlagen
- Neubau Bahngraben/Bahnmulde
- Tiefenentwässerung einschl. Schächte
- Versickerschlitz
- Neubau Tragschichtsysteme
- Neubau Lärmschutzwand
- Schutzgebiete aus Datenbank ISD-Portal
- Flurstücksgrenze mit Flurstück Nr.
- 52 Gemarkungsgrenze
- Flurgrenze
- Grenze DB Netz AG
- Böschung
- Stützwand
- Lärmschutzwand
- Zaun
- Schutzplanke
- Geländer
- Straßeneinlauf
- Entwässerungsschacht
- Oberleitungsmast mit Mastnummer
- Kabeltrog
- Kabeltrog, aufgeständert
- Kabelschutzrohrtrasse
- Beleuchtungsmast
- Schranke
- Andreaskreuz mit Lichtzeichen
- Überdachung
- Treppe
- Rampe
- TK TK-Kabel
- ELTK Elektrokabel
- TW Trinkwasserleitung
- RW Regenwasserleitung
- AW Abwasserleitung
- GAS Gasleitung
- SK Signal- und Steuerkabel

Index	Änderungen bzw. Ergänzungen	Planungsstand

Übersichtskizze Maßstab 1:200 000

Str. 1745
v.u.n. Hannover
Str. 1745
v.u.n. Rotenburg
Gemeinde Ahausen
Stadt Verden (Aller)
Gemeinde Visselhövede
Stadt Rotenburg (Wümme)
Bremen
Hamburg
Hannover
