
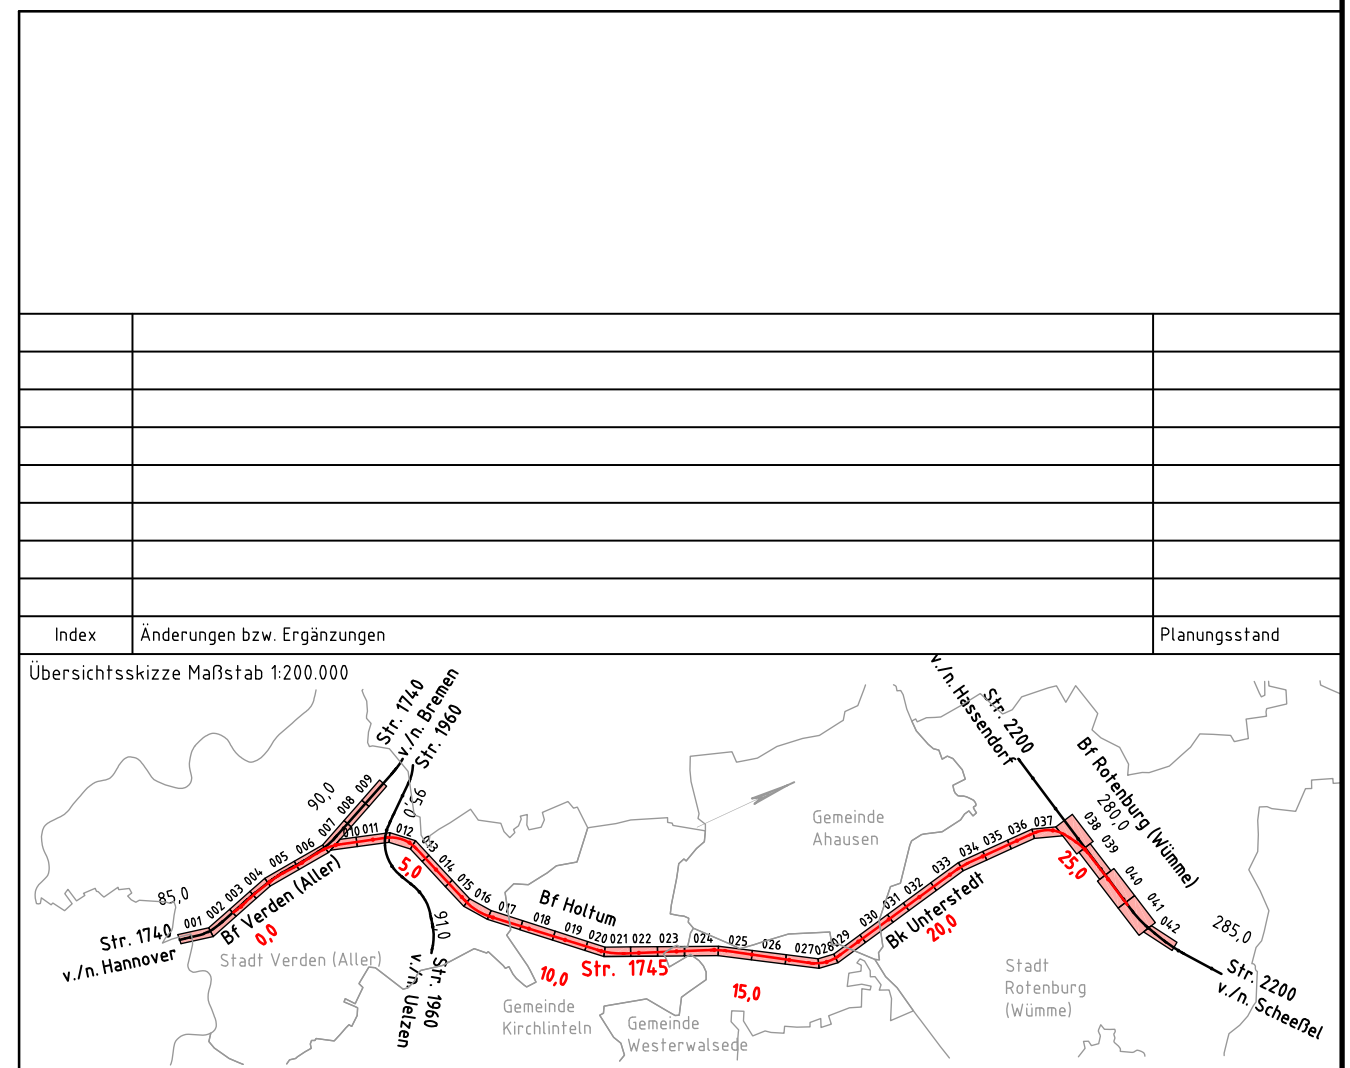


Lage in Trinkwasserschutzgebiet  
 Rotenburg-Süd  
 Nach Ril836.0509:  
 Wasserschutzzone III B

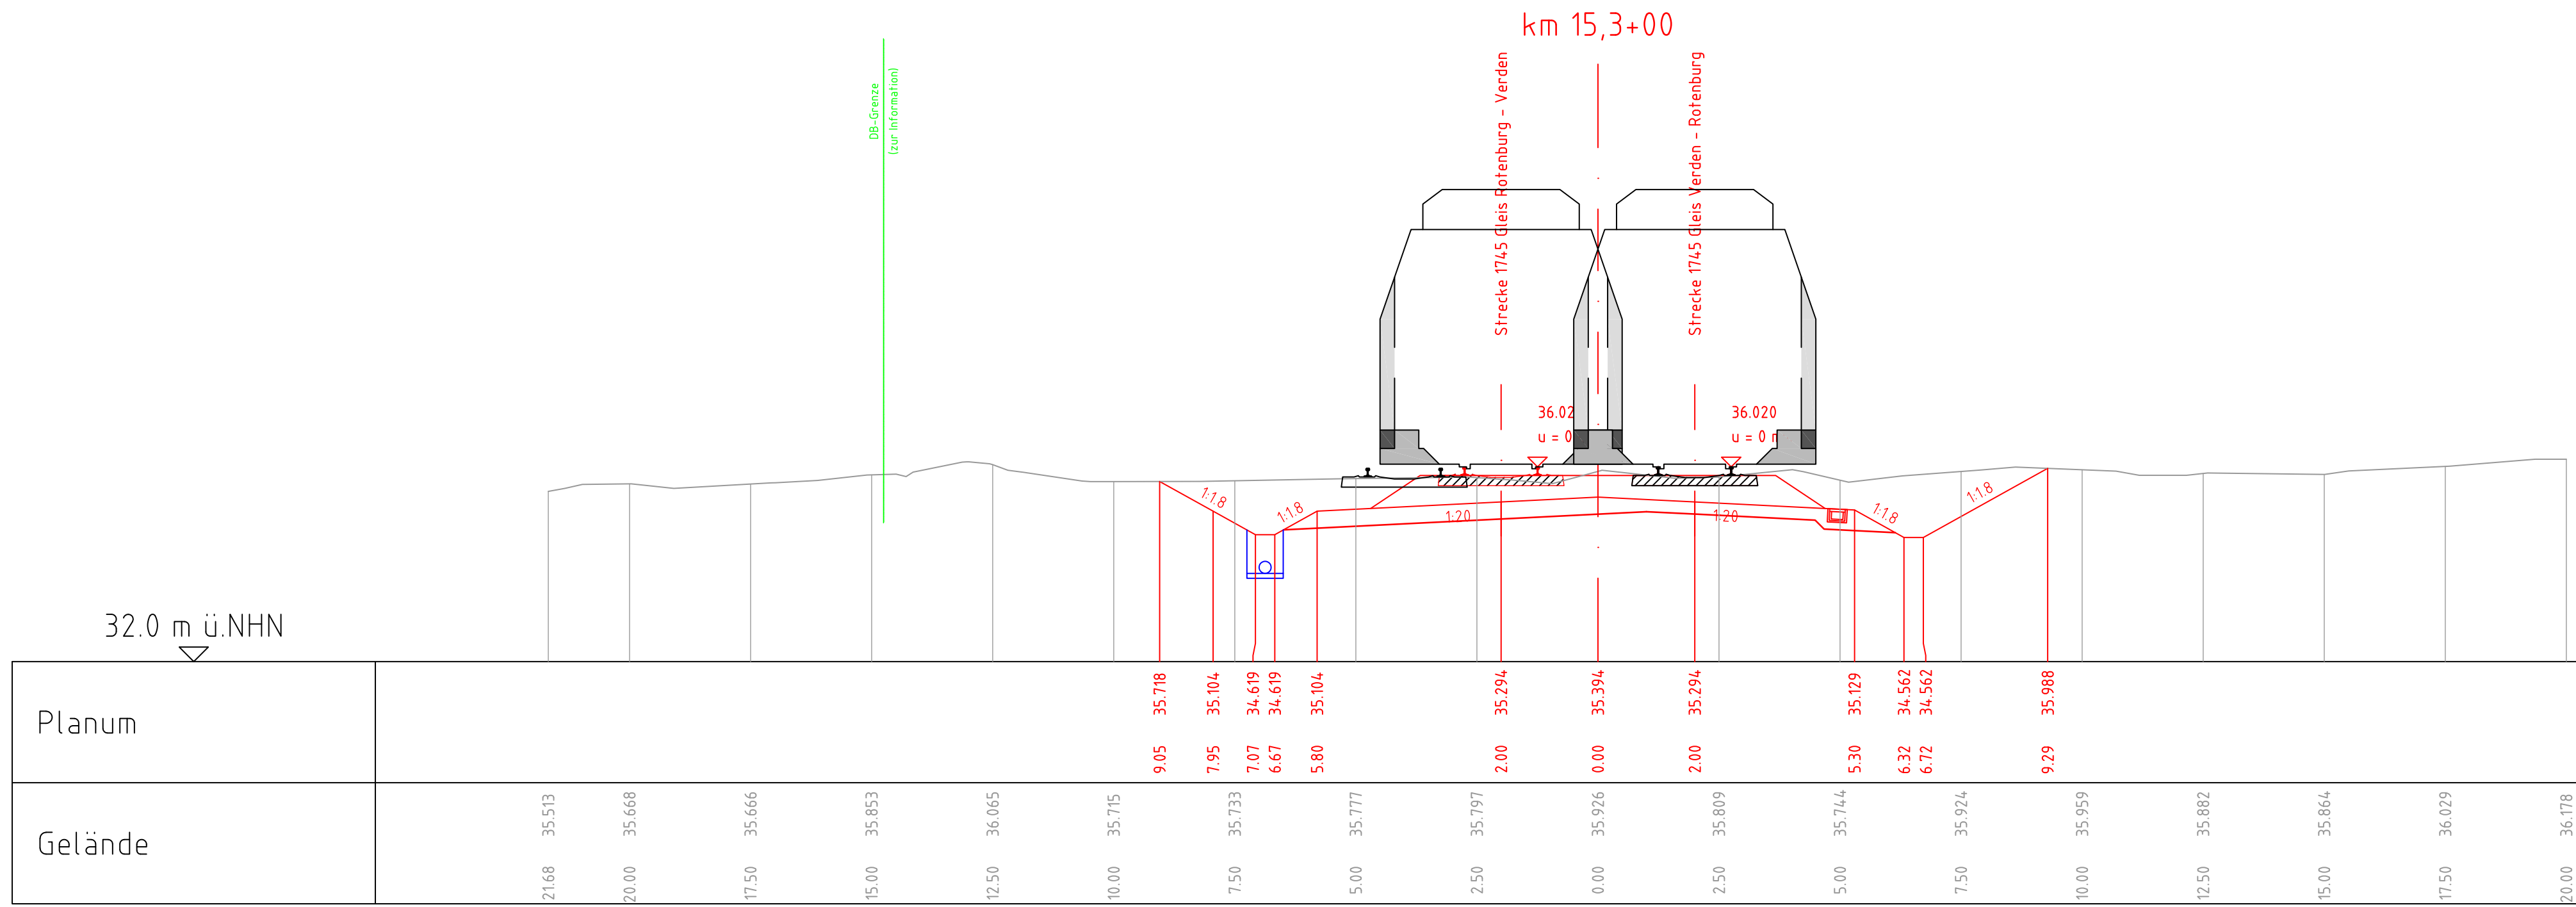

### Vorplanung

Vorhabenträger: DB Netz AG Theodor-Heuss-Allee 7 60486 Frankfurt / M.	<b>DB NETZE</b>	Vertreter des Vorhabenträger: DB Netz AG Regionalbereich Nord ING-N-A Lindemannallee 3 30173 Hannover	<b>DB NETZE</b>	Planzeichen Nr.: 20100-VP-VA-1745-00-ZQP-007-a Projekt-Nr.: P-B000501P
Bauherr: DB Netz AG Regionalbereich Nord Großprojekte Nord Planung I.TP-0-P-BLN Caroline-Michaelis-Straße 5-11 10115 Berlin		Planverfasser: DB Engineering & Consulting GmbH Region Ost Planung I.TP-0-P-BLN Caroline-Michaelis-Straße 5-11 10115 Berlin		Datum: 04.12.2018 gez. i.A. Herma Datum: ..... Unterschrift: .....
Vorhaben: ABS/NBS Hamburg/Bremen - Hannover Abschnitt 2: ABS Rotenburg - Verden Strecke 1745 Verden (Aller) - Rotenburg (Wümme)				Höhenystem: DHHN92 Koordinatensystem: DB-REF Einwirkungen (Lastmodelle): Blattgröße: 297 x 780 Maßstab: 1:100
Planart: Querprofil				
Planinhalt: Strecke 1745 Querprofil km 15,3+00				