Urheberschutz
alle Nutzungsrechte bei der DB AG

Legende

- Bestand
- Neubau / Änderung
- Rückbau
- Planung Dritte / Parallelmaßnahmen (nachrichtliche Darstellung)
- Neubau Bahngraben/Bahnmulde
- Neubau Entwässerungsleitung und Schacht
- Versickerschlitz
- Kataster:
  - Kreis-/Gemeindegrenze
  - Gemarkungsgrenze
  - Flurgrenze
  - Flurstücksgrenze
  - Zugehörigkeitshaken
  - Flurstücksnummer (116/12 od. 36)
- Grenze DB Netz AG
- Böschung (oben / unten)
- Stützwand
- Lärmschutzwand
- Zaun
- Schutzplanke
- Geländer
- Straßenablauf
- Entwässerungsschacht
- Beleuchtungsmast
- Oberleitungsmast mit Nummer (42-20)
- Kabeltrog mit Kabelschacht
- Kabeltrog aufgeständert
- Kabelschutzrohrtrasse
- Schranke
- Andreaskreuz mit Lichtzeichen
- Treppe
- Rampe
- Überdachung

Plangrundlage: IVL 1740 BZ
Deutsche Bahn AG, Stand: 08/2017

Index	Änderungen bzw. Ergänzungen	Planungsstand

Übersichtsskizze

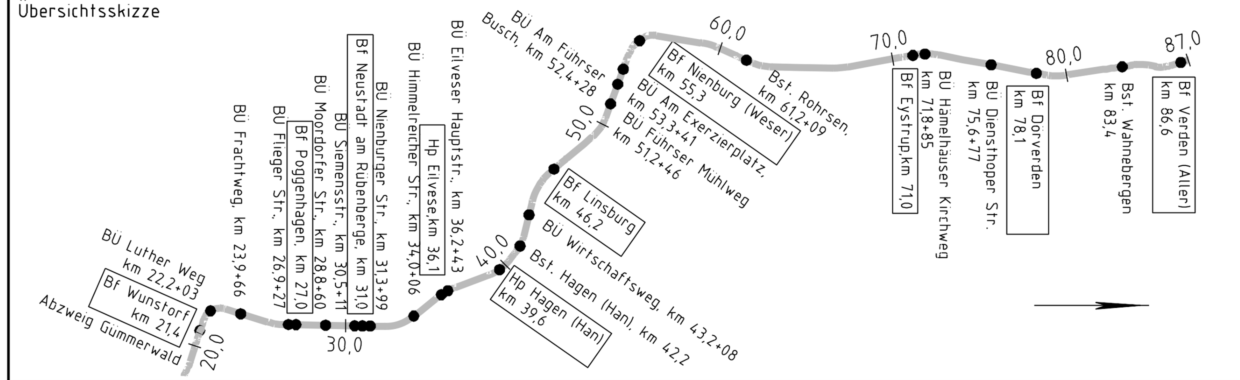

Vorplanung

Vorhabenträger: DB Netz AG, Theodor-Heuss-Allee 7, 60486 Frankfurt/ M.	Vertreter des Vorhabenträger: DB Netz AG, Regionalbereich Nord, I.NG-N-A, Lindemannallee 3, 30173 Hannover Datum ..... Unterschrift	Planzeichen Nr.: 30-02-00-VP-1740-VA-00-ZLP-008-0 Projekt-Nr.: G.016129003
Bauherr: DB Netz AG, Regionalbereich Nord, Großprojekte Nord, Lindemannallee 3, 30173 Hannover	Planverfasser: Ingenieurgemeinschaft Verden - Wunstorf ARCADIS OBERMEYER PLANEN + BERATEN GmbH Köln, 25.09.2020 gez. i.V. Metzger Datum Unterschrift	Höhensystem: DHHN92 Koordinatensystem: DB_REF Einwirkungen (Lastmodelle): Blattgröße: 1189 x 297 Maßstab: 1:1000

	Datum	Name
gez.	09/2020	swe
bearb.	09/2020	had
gepr.	09/2020	wes

Vorhaben:

ABS/NBS Hamburg/Bremen - Hannover
Abschnitt 3: ABS/NBS Verden - Wunstorf
Strecke 1740 Verden (Aller) - Nienburg - Wunstorf

Planart: **Lageplan**

Planinhalt:

Schallschutzwand / Kabeltiefbau
Abschnitt Bf Nienburg - Bf Rohrsen
Variante 1, km 57,060-57,773

Urheberschutz
alle Nutzungsrechte bei der DB AG

Plangrundlage: IVL 1740 CA
Deutsche Bahn AG, Stand 08/2017

Legende

- Bestand
- Neubau / Änderung
- Rückbau
- Planung Dritte / Parallelmaßnahmen (nachrichtliche Darstellung)
- Neubau Bahngraben/Bahnmulde
- Neubau Entwässerungsleitung und Schacht
- Versickerschlitz
- Kataster:
  - Kreis-/Gemeindegrenze
  - Gemarkungsgrenze
  - Flurgrenze
  - Flurstücksgrenze
  - Zugehörigkeitshaken
  - Flurstücksnummer (116/12 od. 36)
- Grenze DB Netz AG
- Böschung (oben / unten)
- Stützwand
- Lärmschutzwand
- Zaun
- Schutzplanke
- Geländer
- Straßenablauf
- Entwässerungsschacht
- Beleuchtungsmast
- Oberleitungsmast mit Nummer (42-20)
- Kabeltrog mit Kabelschacht
- Kabeltrog aufgeständert
- Kabelschutzrohrtrasse
- Schranke
- Andreaskreuz mit Lichtzeichen
- Treppe
- Rampe
- Überdachung

Index	Änderungen bzw. Ergänzungen	Planungsstand

Übersichtsskizze

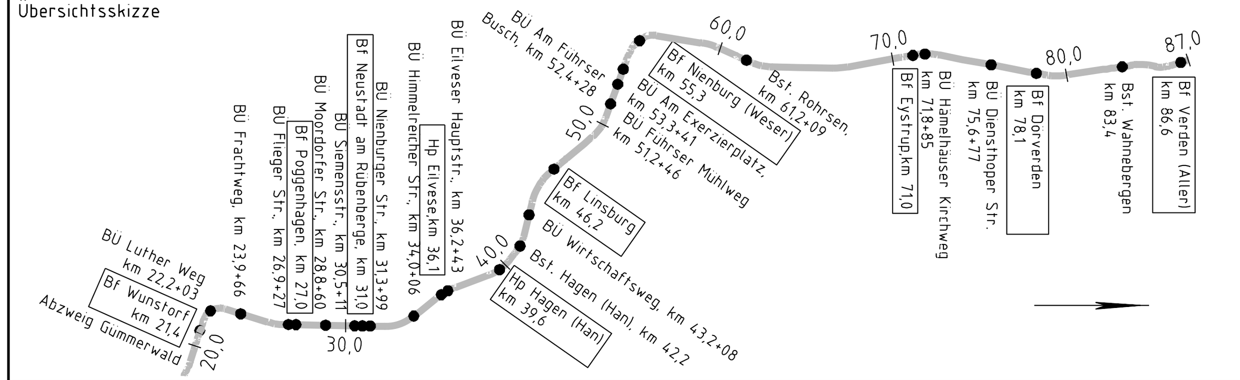

Vorplanung

Vorhabenträger:	Vertreter des Vorhabenträger:		
DB Netz AG Theodor-Heuss-Allee 7 60486 Frankfurt/ M.	DB Netz AG Regionalbereich Nord I.NG-N-A Lindemannallee 3 30173 Hannover Datum Unterschrift		

Planzeichen Nr.:	30-02-00-VP-1740-VA-00-ZLP-009-0	
Projekt-Nr.:	G.016129003	
	Datum	Name
gez.	09/2020	swe
bearb.	09/2020	had
gepr.	09/2020	wes

Bauherr:
DB Netz AG
Regionalbereich Nord
Großprojekte Nord
Lindemannallee 3
30173 Hannover

Planverfasser:
Ingenieurgemeinschaft Verden - Wunstorf
ARCADIS
OBERMEYER PLANEN + BERATEN GmbH
Köln, 25.09.2020 gez. i.V. Metzger
Datum Unterschrift

Höhensystem:	DHHN92
Koordinatensystem:	DB_REF
Einwirkungen (Lastmodelle):	
Blattgröße:	1189 x 297
Maßstab:	1:1000

Vorhaben:

ABS/NBS Hamburg/Bremen - Hannover
Abschnitt 3: ABS/NBS Verden - Wunstorf
Strecke 1740 Verden (Aller) - Nienburg - Wunstorf

Planart: Lageplan

Planinhalt:

Schallschutzwand / Kabeltiefbau
Abschnitt Bf Nienburg - Bf Rohrsen
km 57,773-58,486

Legende

- Bestand
- Neubau / Änderung
- Rückbau
- Planung Dritte / Parallelmaßnahmen (nachrichtliche Darstellung)
- Neubau Bahngraben/Bahnmulde
- Neubau Entwässerungsleitung und Schacht
- Versickerschlitz
- Kataster:
  - Kreis-/Gemeindegrenze
  - Gemarkungsgrenze
  - Flurgrenze
  - Flurstücksgrenze
  - Zugehörigkeitshaken
  - 116/12 od. 36 Flurstücksnummer
- Grenze DB Netz AG
- oben / unten Böschung
- Stützwand
- Lärmschutzwand
- Zaun
- Schutzplanke
- Geländer
- Straßenablauf
- Entwässerungsschacht
- Beleuchtungsmast
- 42-20 Oberleitungsmast mit Nummer
- Kabeltrog mit Kabelschacht
- Kabeltrog aufgeständert
- Kabelschutzrohrtrasse
- Schranke
- Andreaskreuz mit Lichtzeichen
- Treppe
- Rampe
- Überdachung

Plangrundlage: IVL 1740 CB
Deutsche Bahn AG, Stand: 07/2017

Index	Änderungen bzw. Ergänzungen	Planungsstand

Übersichtsskizze

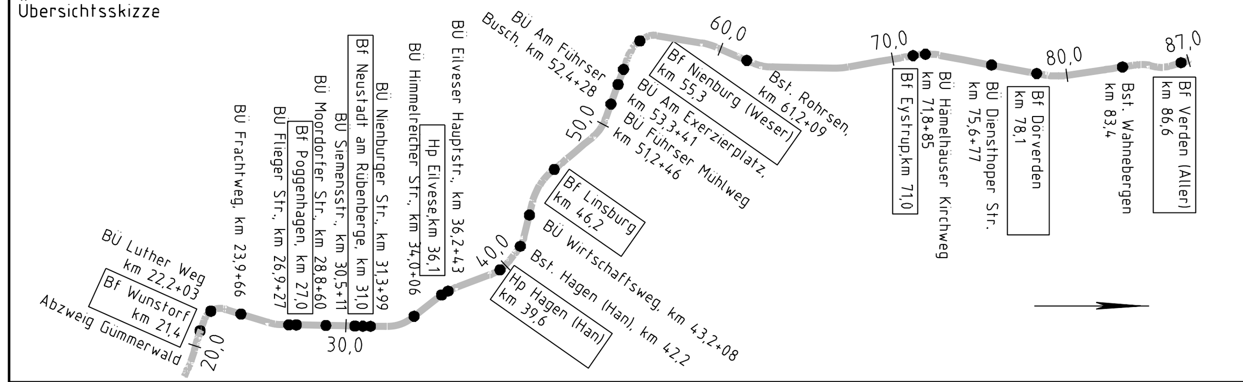

Vorplanung

Vorhabenträger: DB Netz AG, Theodor-Heuss-Allee 7, 60486 Frankfurt/ M. — DB NETZE	Vertreter des Vorhabenträger: DB Netz AG, Regionalbereich Nord, I.NG-N-A, Lindemannallee 3, 30173 Hannover — DB NETZE; Datum / Unterschrift	Planzeichen Nr.: 30-02-00-VP-1740-VA-00-ZLP-010-0
		Projekt-Nr.: G.016129003
Bauherr: DB Netz AG, Regionalbereich Nord, Großprojekte Nord, Lindemannallee 3, 30173 Hannover — DB NETZE	Planverfasser: Ingenieurgemeinschaft Verden - Wunstorf; ARCADIS; OBERMEYER PLANEN + BERATEN GmbH; Köln, 25.09.2020 gez. i.V. Metzger; Datum / Unterschrift	Höhensystem: DHHN92
		Koordinatensystem: DB_REF
		Einwirkungen (Lastmodelle):
		Blattgröße: 1350 x 297
		Maßstab: 1:1000

	Datum	Name
gez.	09/2020	swe
bearb.	09/2020	had
gepr.	09/2020	wes

Vorhaben:

ABS/NBS Hamburg/Bremen - Hannover
Abschnitt 3: ABS/NBS Verden - Wunstorf
Strecke 1740 Verden (Aller) - Nienburg - Wunstorf

Planart: **Lageplan**

Planinhalt:

Schallschutzwand / Kabeltiefbau
Abschnitt Bf Nienburg - Bf Rohrsen
km 58,486-59,374

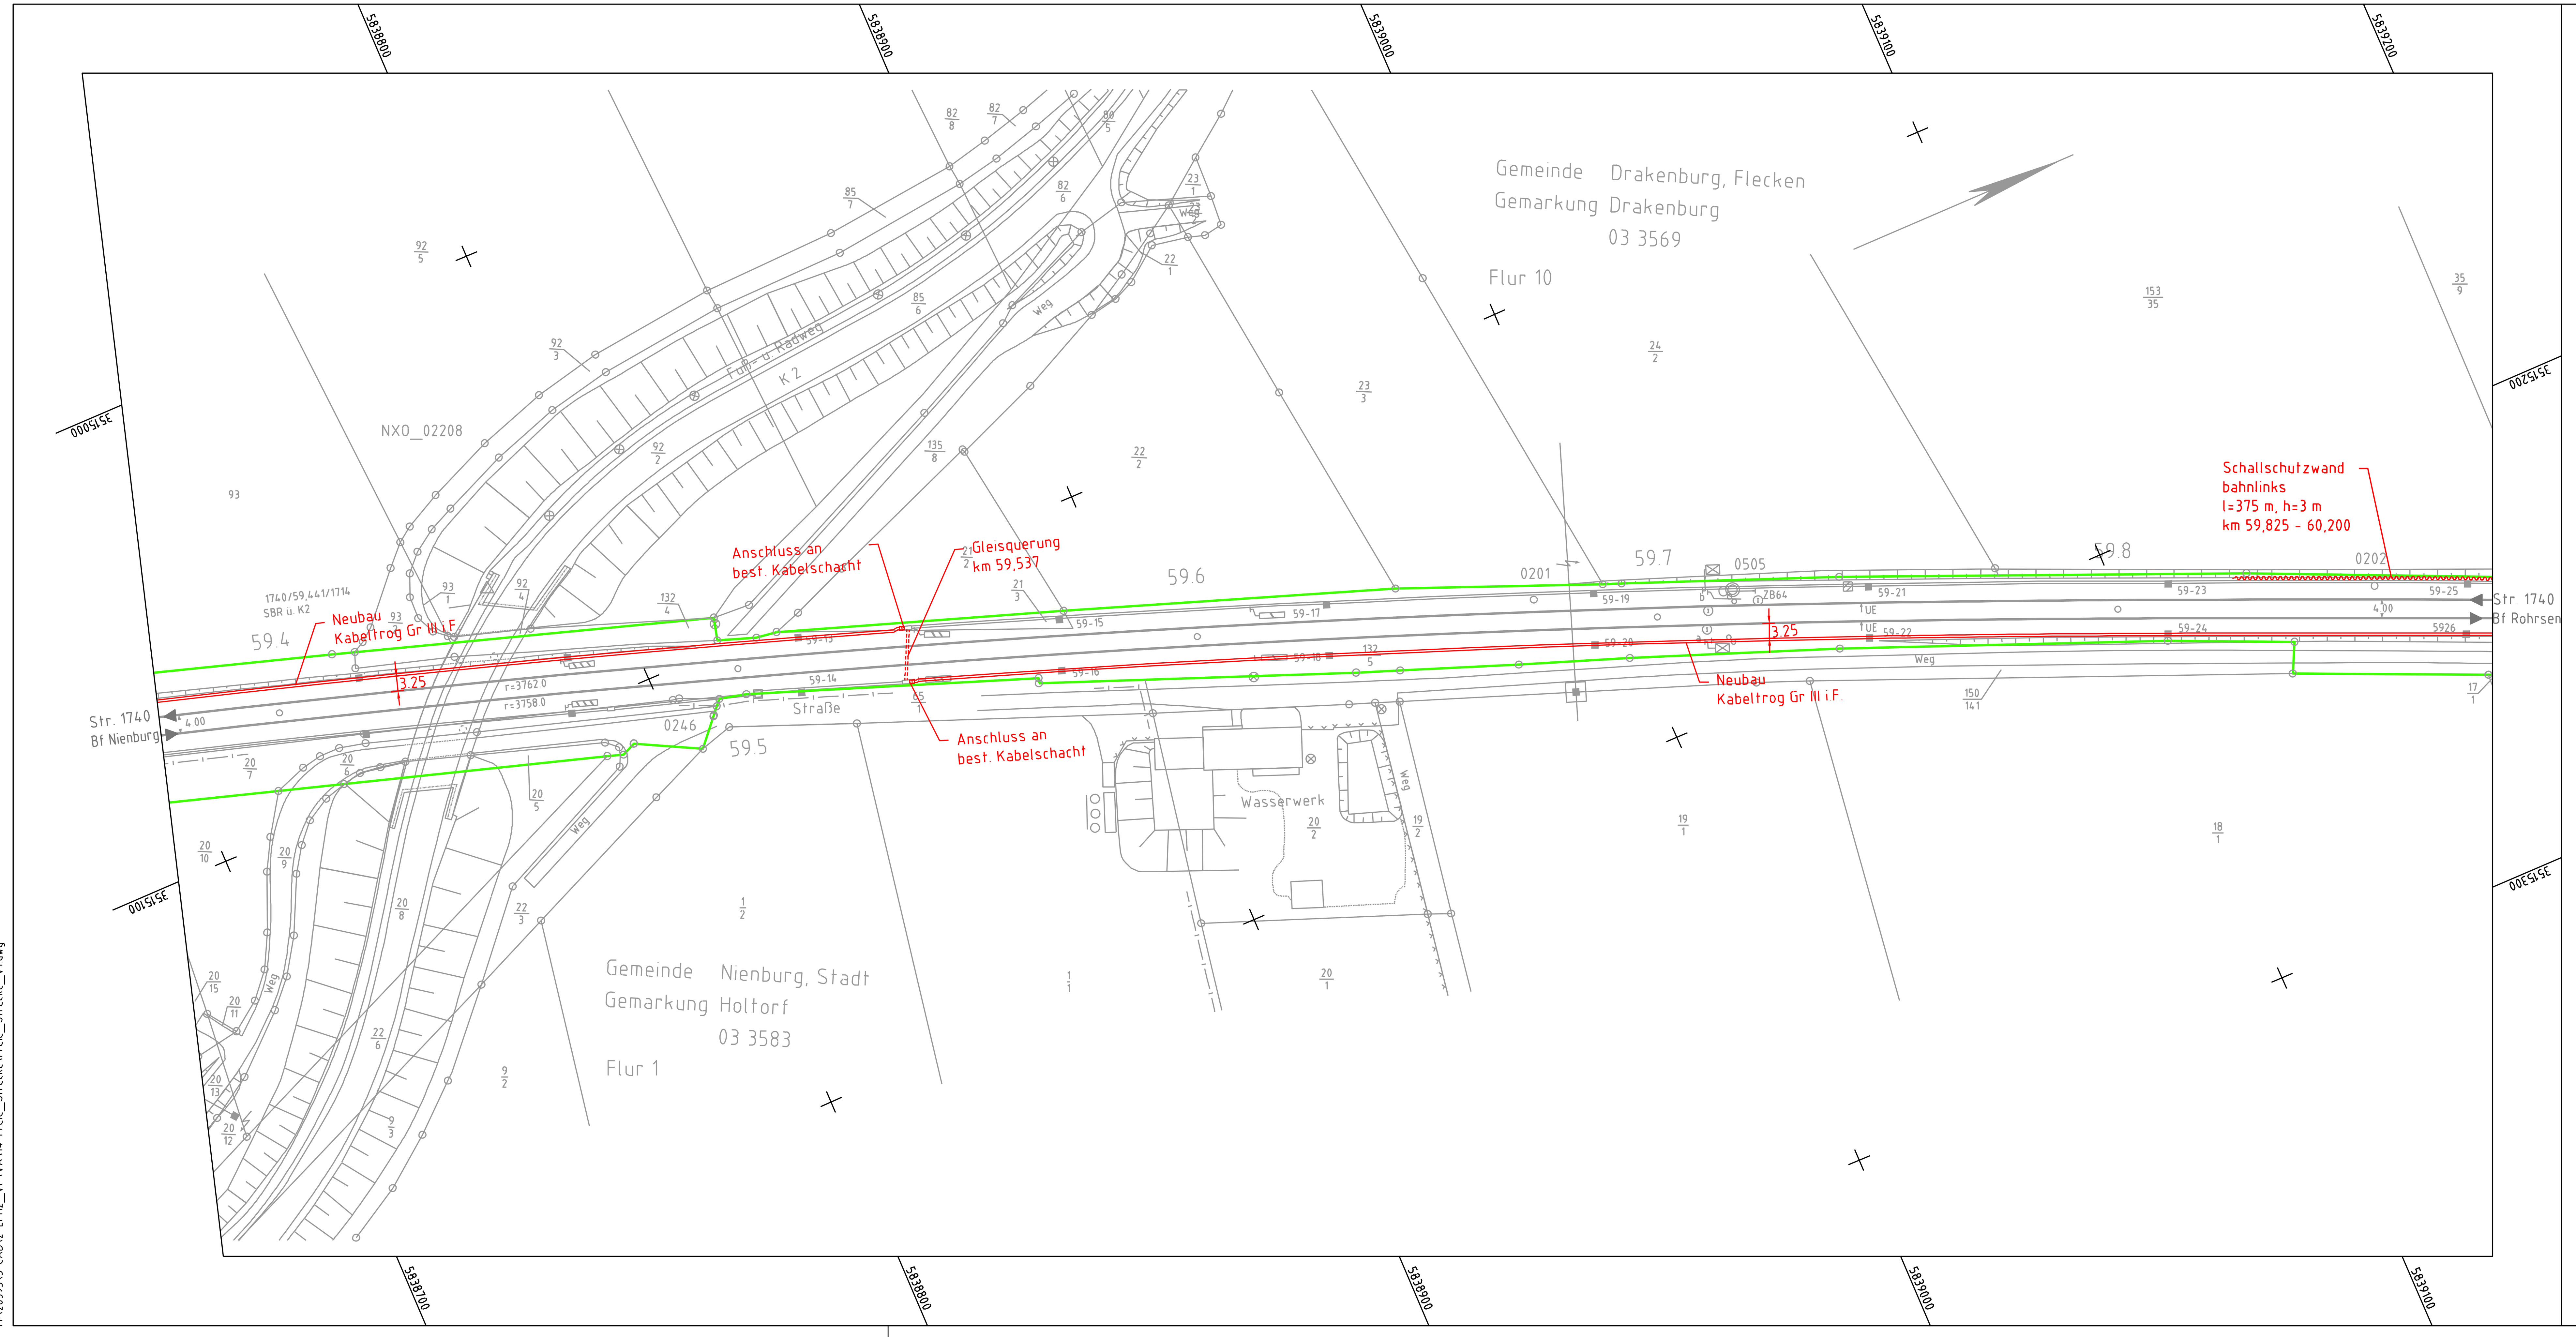

Legende

- Bestand
- Neubau / Änderung
- Rückbau
- Planung Dritte / Parallelmaßnahmen (nachrichtliche Darstellung)
- Neubau Bahngraben/Bahnmulde
- Neubau Entwässerungsleitung und Schacht
- Versickerschlitz
- Kataster:
  - Kreis-/Gemeindegrenze
  - Gemarkungsgrenze
  - Flurgrenze
  - Flurstücksgrenze
  - Zugehörigkeitshaken
  - Flurstücksnummer (od. 36)
- Grenze DB Netz AG
- Böschung (oben / unten)
- Stützwand
- Lärmschutzwand
- Zaun
- Schutzplanke
- Geländer
- Straßenablauf
- Entwässerungsschacht
- Beleuchtungsmast
- Oberleitungsmast mit Nummer (42-20)
- Kabeltrog mit Kabelschacht
- Kabeltrog aufgeständert
- Kabelschutzrohrtrasse
- Schranke
- Andreaskreuz mit Lichtzeichen
- Treppe
- Rampe
- Überdachung

Plangrundlage : IVL 1740 CC
Deutsche Bahn AG, Stand 07/2017

Index	Änderungen bzw. Ergänzungen	Planungsstand

Übersichtsskizze

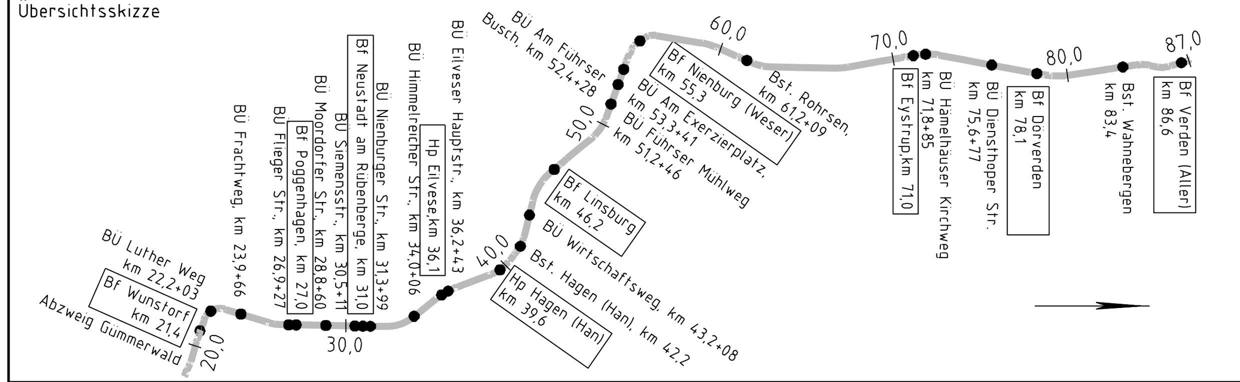

Vorplanung

Vorhabenträger:	Vertreter des Vorhabenträger:	
DB Netz AG Theodor-Heuss-Allee 7 60486 Frankfurt/ M. DB NETZE	DB Netz AG Regionalbereich Nord I.NG-N-A Lindemannallee 3 30173 Hannover DB NETZE Datum Unterschrift	Planzeichen Nr.: 30-02-00-VP-1740-VA-00-ZLP-011-0
Bauherr: DB Netz AG Regionalbereich Nord Großprojekte Nord Lindemannallee 3 30173 Hannover DB NETZE	Planverfasser: Ingenieurgemeinschaft Verden - Wunstorf ARCADIS OBERMEYER PLANEN + BERATEN GmbH Köln, 25.09.2020 gez. i.V. Metzger Datum Unterschrift	Projekt-Nr.: G 016129003

	Datum	Name
gez.	09/2020	swe
bearb.	09/2020	had
gepr.	09/2020	wes

Höhensystem:	DHHN92
Koordinatensystem:	DB_REF
Einwirkungen (Lastmodelle):	
Blattgröße:	1350 x 297
Maßstab:	1:1000

Vorhaben:

ABS/NBS Hamburg/Bremen - Hannover
Abschnitt 3: ABS/NBS Verden - Wunstorf
Strecke 1740 Verden (Aller) - Nienburg - Wunstorf

Planart: Lageplan

Planinhalt:

Schallschutzwand / Kabeltiefbau
Abschnitt Bf Nienburg - Bf Rohrsen
km 59,374-59,881

ProVI®
M:\126593\3-CAD\2-LPH2_VP\VA\14-Freie_Strecke\Freie_Strecke_V1.dwg

Legende

Zeichen	Bedeutung
	Bestand
	Neubau / Änderung
	Rückbau
	Planung Dritte / Parallelmaßnahmen (nachrichtliche Darstellung)
	Neubau Bahngraben/Bahnmulde
	Neubau Entwässerungsleitung und Schacht
	Versickerschlitz
	Kreis-/Gemeindegrenze (Kataster)
	Gemarkungsgrenze (Kataster)
	Flurgrenze (Kataster)
	Flurstücksgrenze (Kataster)
	Zugehörigkeitshaken (Kataster)
116/12 od. 36	Flurstücksnummer (Kataster)
	Grenze DB Netz AG
oben / unten	Böschung
	Stützwand
	Lärmschutzwand
	Zaun
	Schutzplanke
	Geländer
	Straßenablauf
	Entwässerungsschacht
	Beleuchtungsmast
42-20	Oberleitungsmast mit Nummer
	Kabeltrog mit Kabelschacht
	Kabeltrog aufgeständert
	Kabelschutzrohrtrasse
	Schranke
	Andreaskreuz mit Lichtzeichen
	Treppe
	Rampe
	Überdachung

Plangrundlage: IVL 1740 CD
Deutsche Bahn AG, Stand 10/2015

Index	Änderungen bzw. Ergänzungen	Planungsstand

Übersichtsskizze

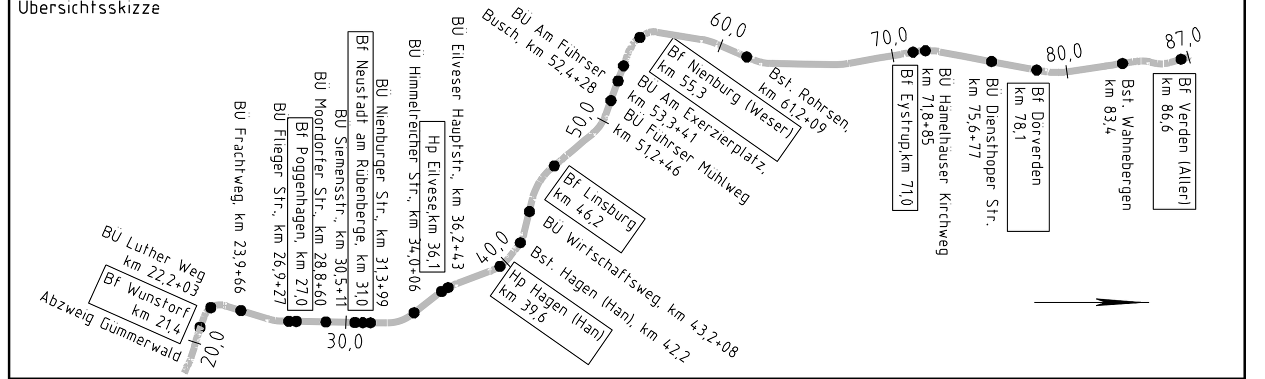

Vorplanung

Vorhabenträger: DB Netz AG, Theodor-Heuss-Allee 7, 60486 Frankfurt/ M. — DB NETZE	Vertreter des Vorhabenträger: DB Netz AG, Regionalbereich Nord, I.NG-N-A, Lindemannallee 3, 30173 Hannover — DB NETZE; Datum / Unterschrift	Planzeichen Nr.: 30-02-00-VP-1740-VA-00-ZLP-012-0 Projekt-Nr.: G.016129003
Bauherr: DB Netz AG, Regionalbereich Nord, Großprojekte Nord, Lindemannallee 3, 30173 Hannover — DB NETZE	Planverfasser: Ingenieurgemeinschaft Verden - Wunstorf; ARCADIS; OBERMEYER PLANEN + BERATEN GmbH; Köln, 25.09.2020 (Datum), gez. i.V. Metzger (Unterschrift)	Höhensystem: DHHN92 Koordinatensystem: DB_REF Einwirkungen (Lastmodelle): Blattgröße: 1350 x 297 Maßstab: 1:1000

	Datum	Name
gez.	09/2020	swe
bearb.	09/2020	had
gepr.	09/2020	wes

Vorhaben:
ABS/NBS Hamburg/Bremen - Hannover
Abschnitt 3: ABS/NBS Verden - Wunstorf
Strecke 1740 Verden (Aller) - Nienburg - Wunstorf

Planart: Lageplan

Planinhalt:
Schallschutzwand / Kabeltiefbau
Abschnitt Bf Nienburg - Bf Rohrsen
km 59,881 -60,784