



Querprofil km 54,9+50
M 1: 100

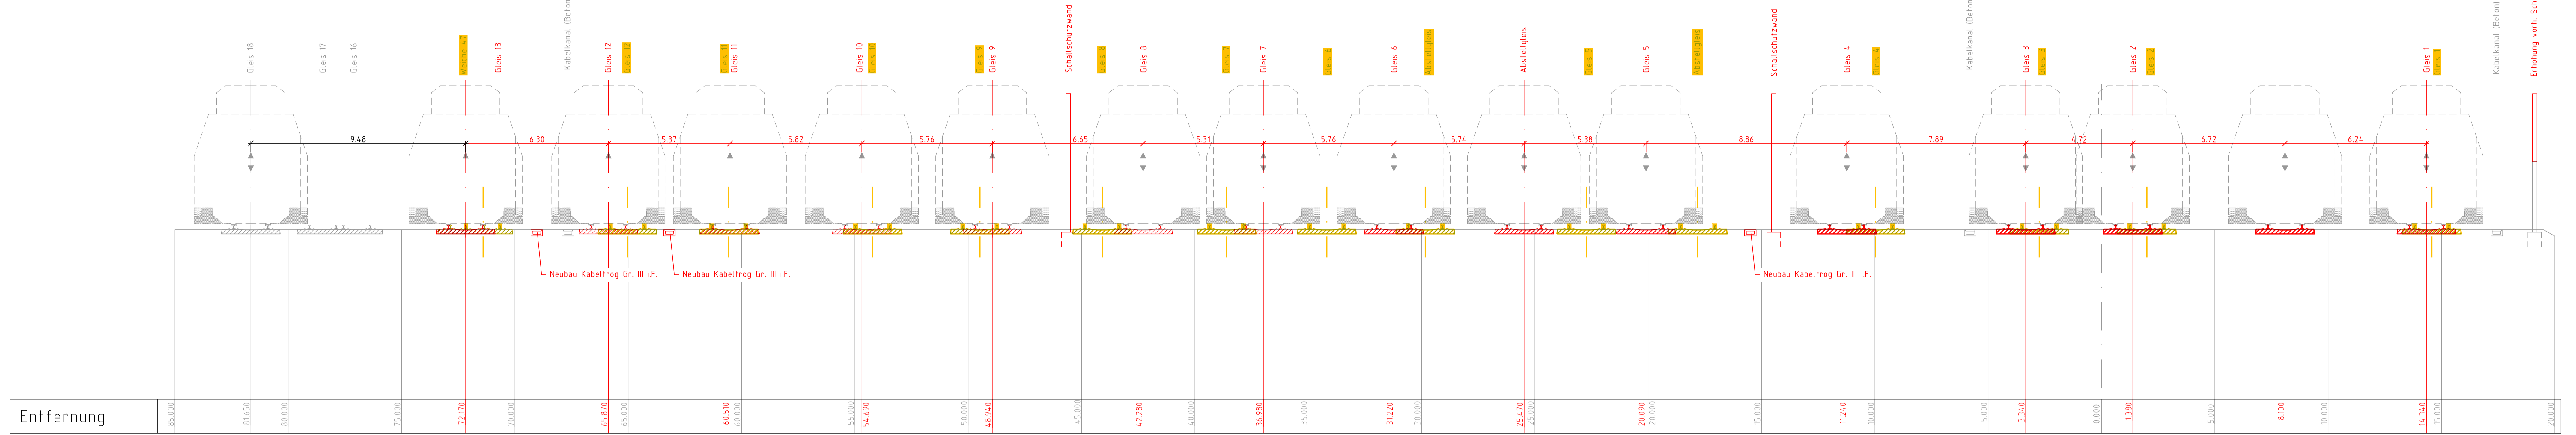

Querprofil km 55,9+49
M 1: 100

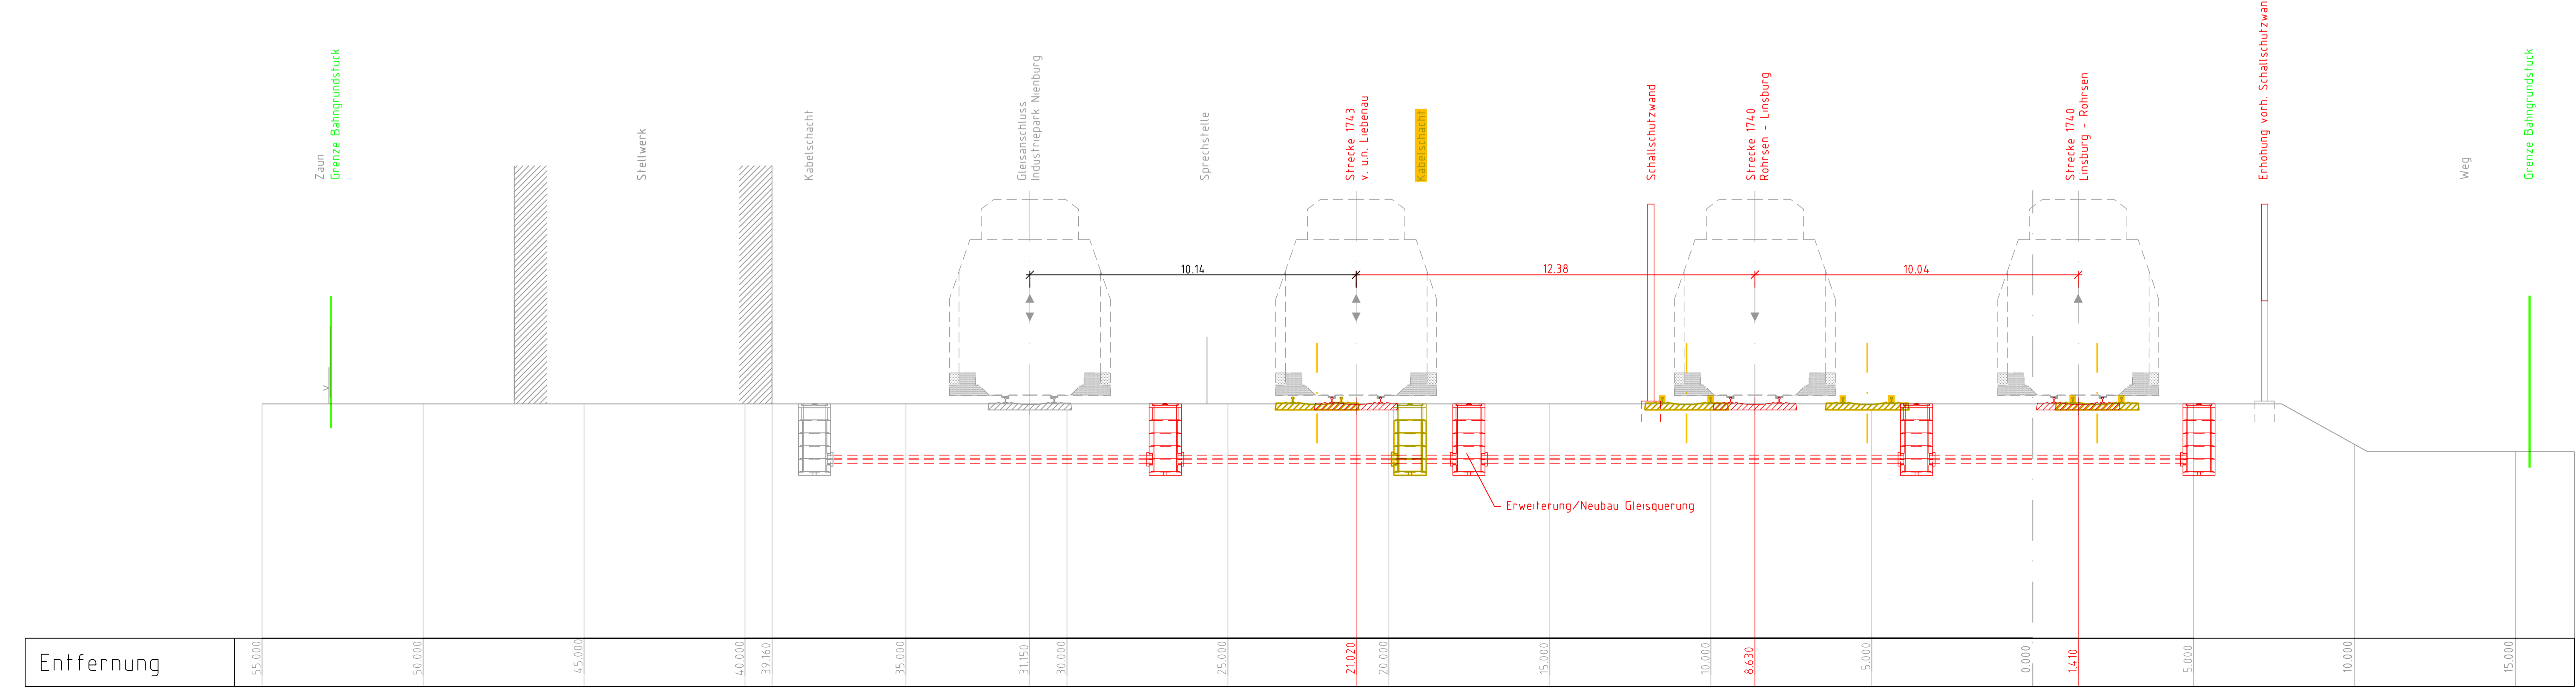

- Legende**
- Bestand
 - Neubau / Änderung
 - Entwässerung
 - Rückbau
 - Planung Dritte / Parallelmaßnahmen (nachrichtliche Darstellung)
 - Grenze DB Netz AG

* Übernahme Profilmarkierungen vom 07.09.2020 über Änderungen bzw. Ergänzungen 25.09.2020 Planungsstand		
Übersichtsrisse 		
Vorplanung		
Vorhabenträger: DB Netz AG Theodor-Heuss-Allee 7 60486 Frankfurt / M	Vertreter des Vorhabenträger: DB NETZE DB Netz AG Regiobereich Nord ING/FA Lindenplanlinie 3 30173 Hannover	Projektion Nr.: 38.81.06.IP.D14.114.HMG.ZDP-001 Projekt Nr.: G 616129003 Datum: 07/2020 Name: abt bearb: 07/2020 hat: wks gpr: 07/2020 wks:
Bauherr: DB Netz AG Regiobereich Nord Großprojekte Nord Lindenplanlinie 3 30173 Hannover	Planer/Inhaber: Ingenieurgesellschaft Verden - Wunstorf ARCADIS OBERMEYER PLANEN + Bauen + Bauen	Normensystem: DIN EN 50122 Koordinatensystem: DB_REF Einwirkungs (Lastmodell): Blattgröße: 1189 x 594 Maßstab: 1:100
Vorhaben: ABS/NBS Hamburg/Bremen - Hannover Abschnitt 3 ABS/NBS Verden - Wunstorf Strecke 1740 Verden (Aller) - Nienburg - Wunstorf		
Planart: Spurplananpassung Bf Nienburg - Variante 00 Querprofile km 54,9+50 , km 55,9+49		